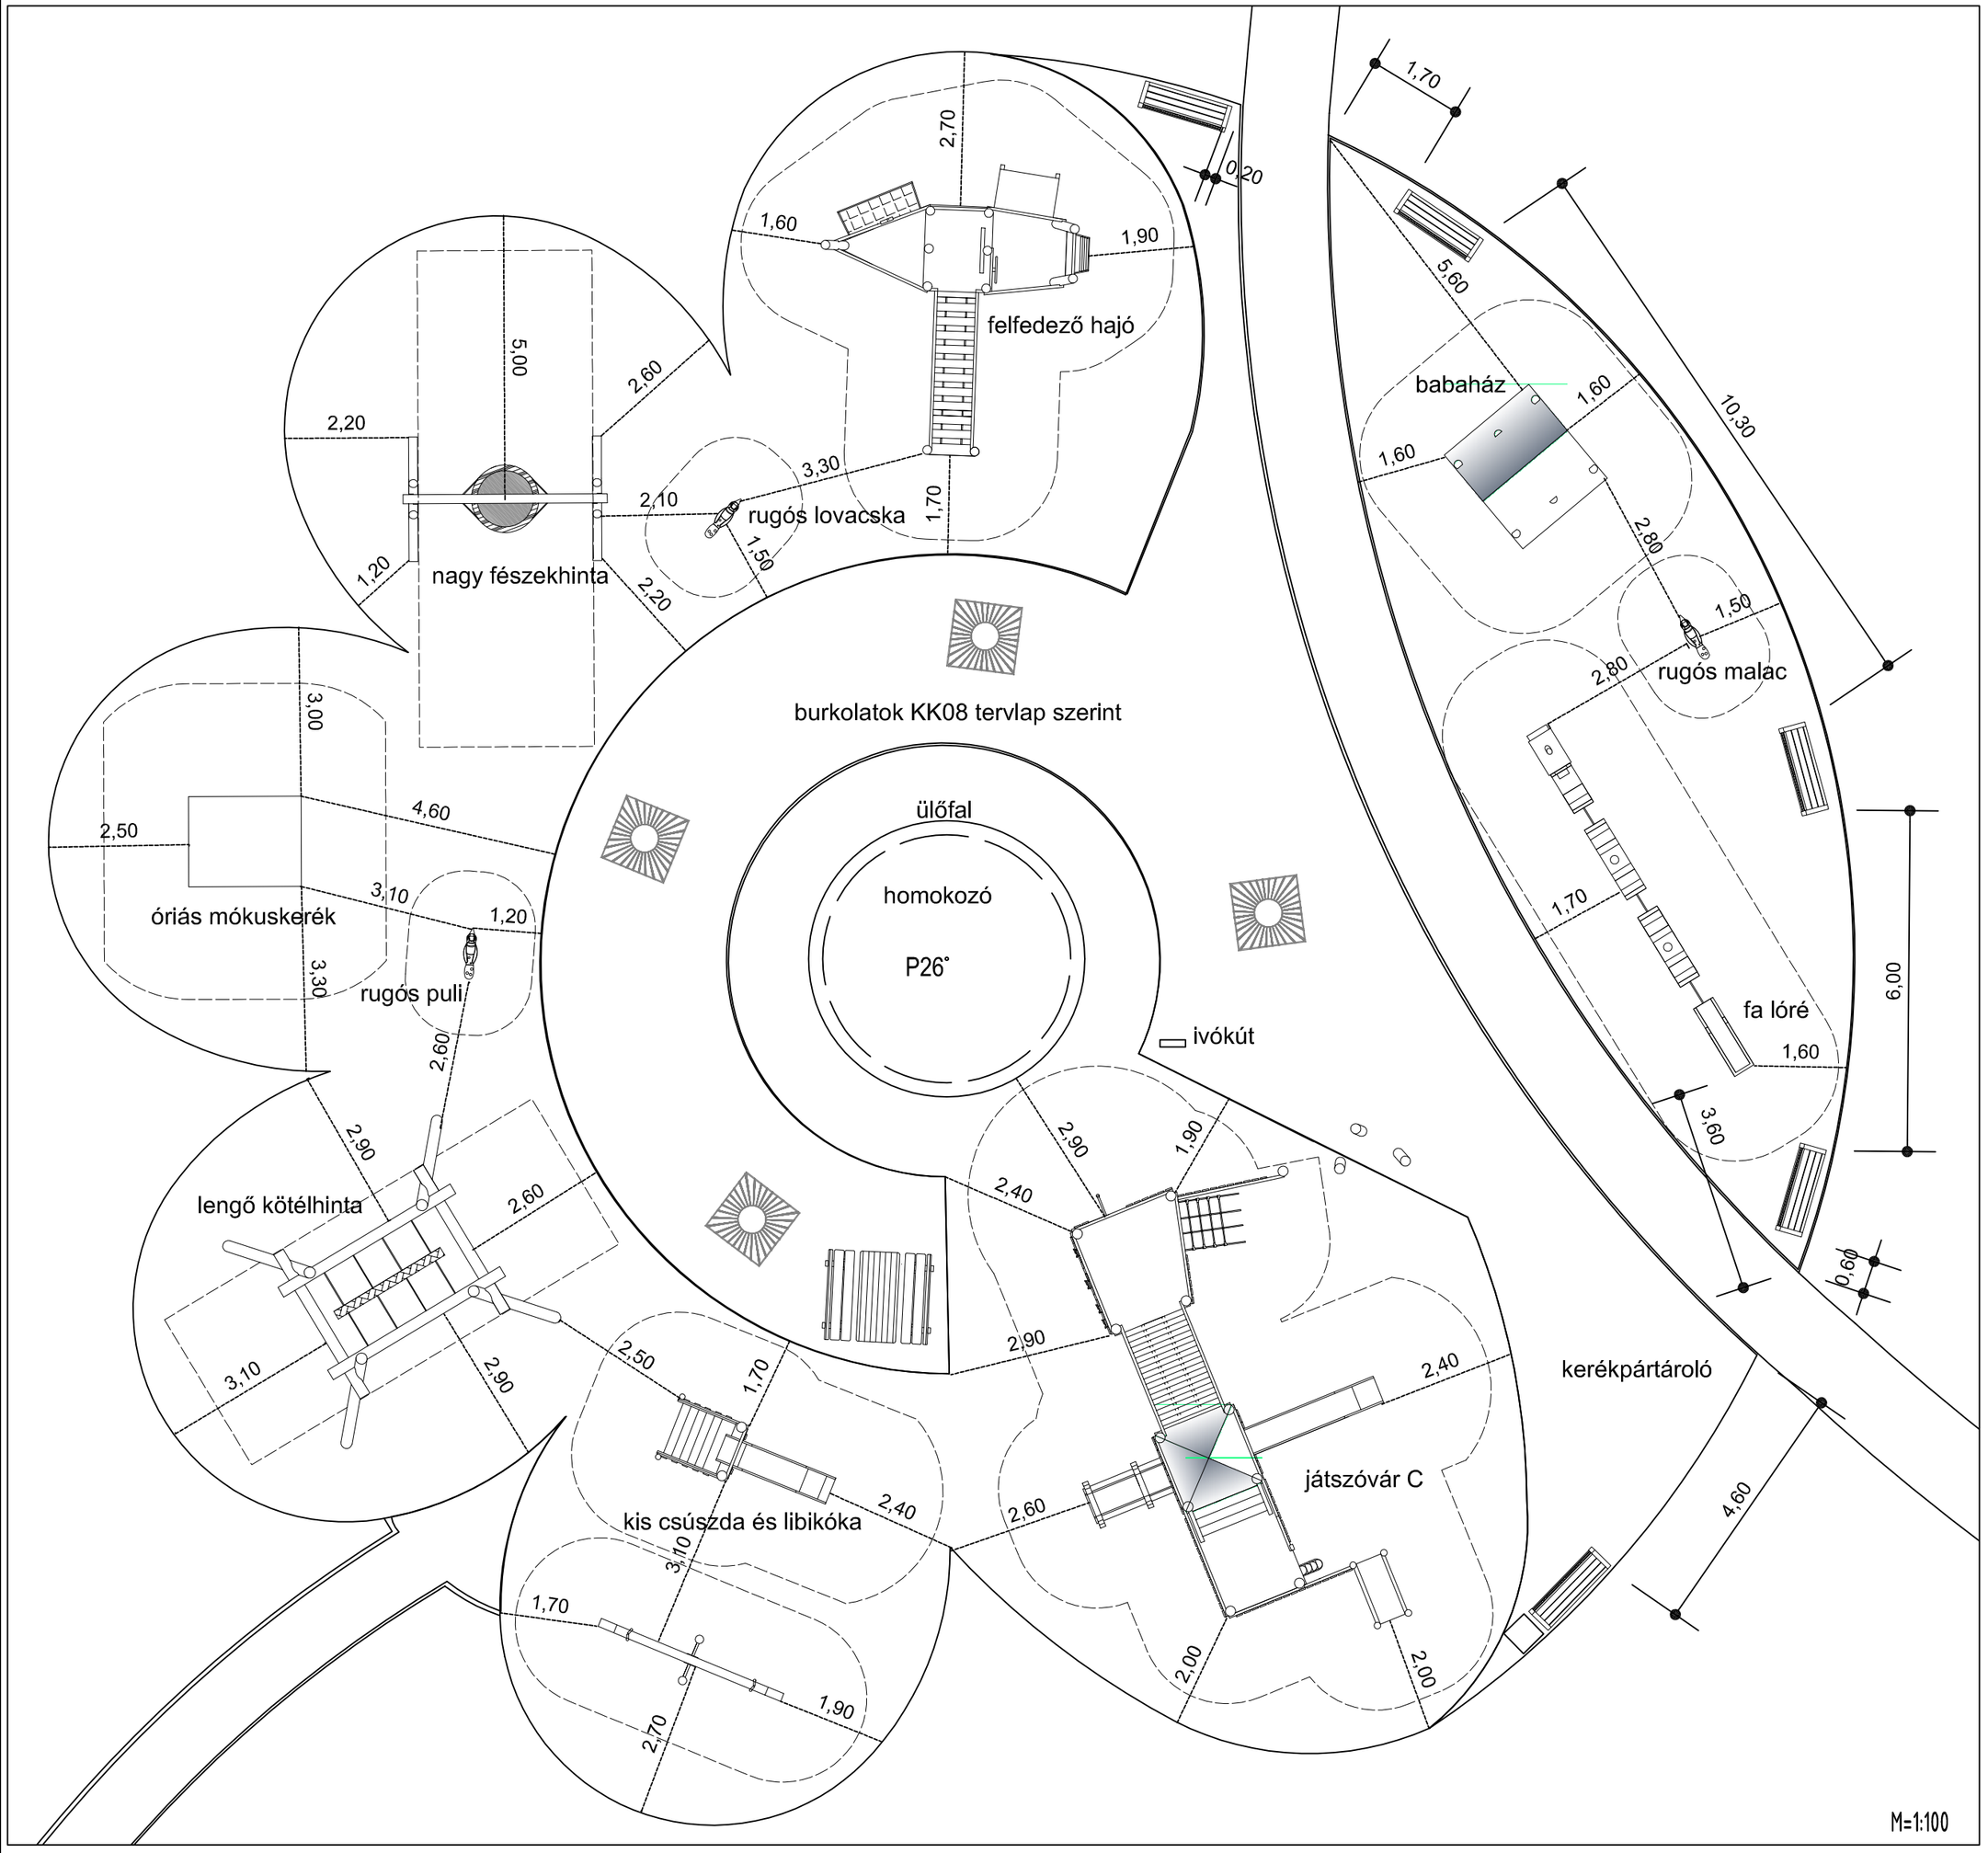

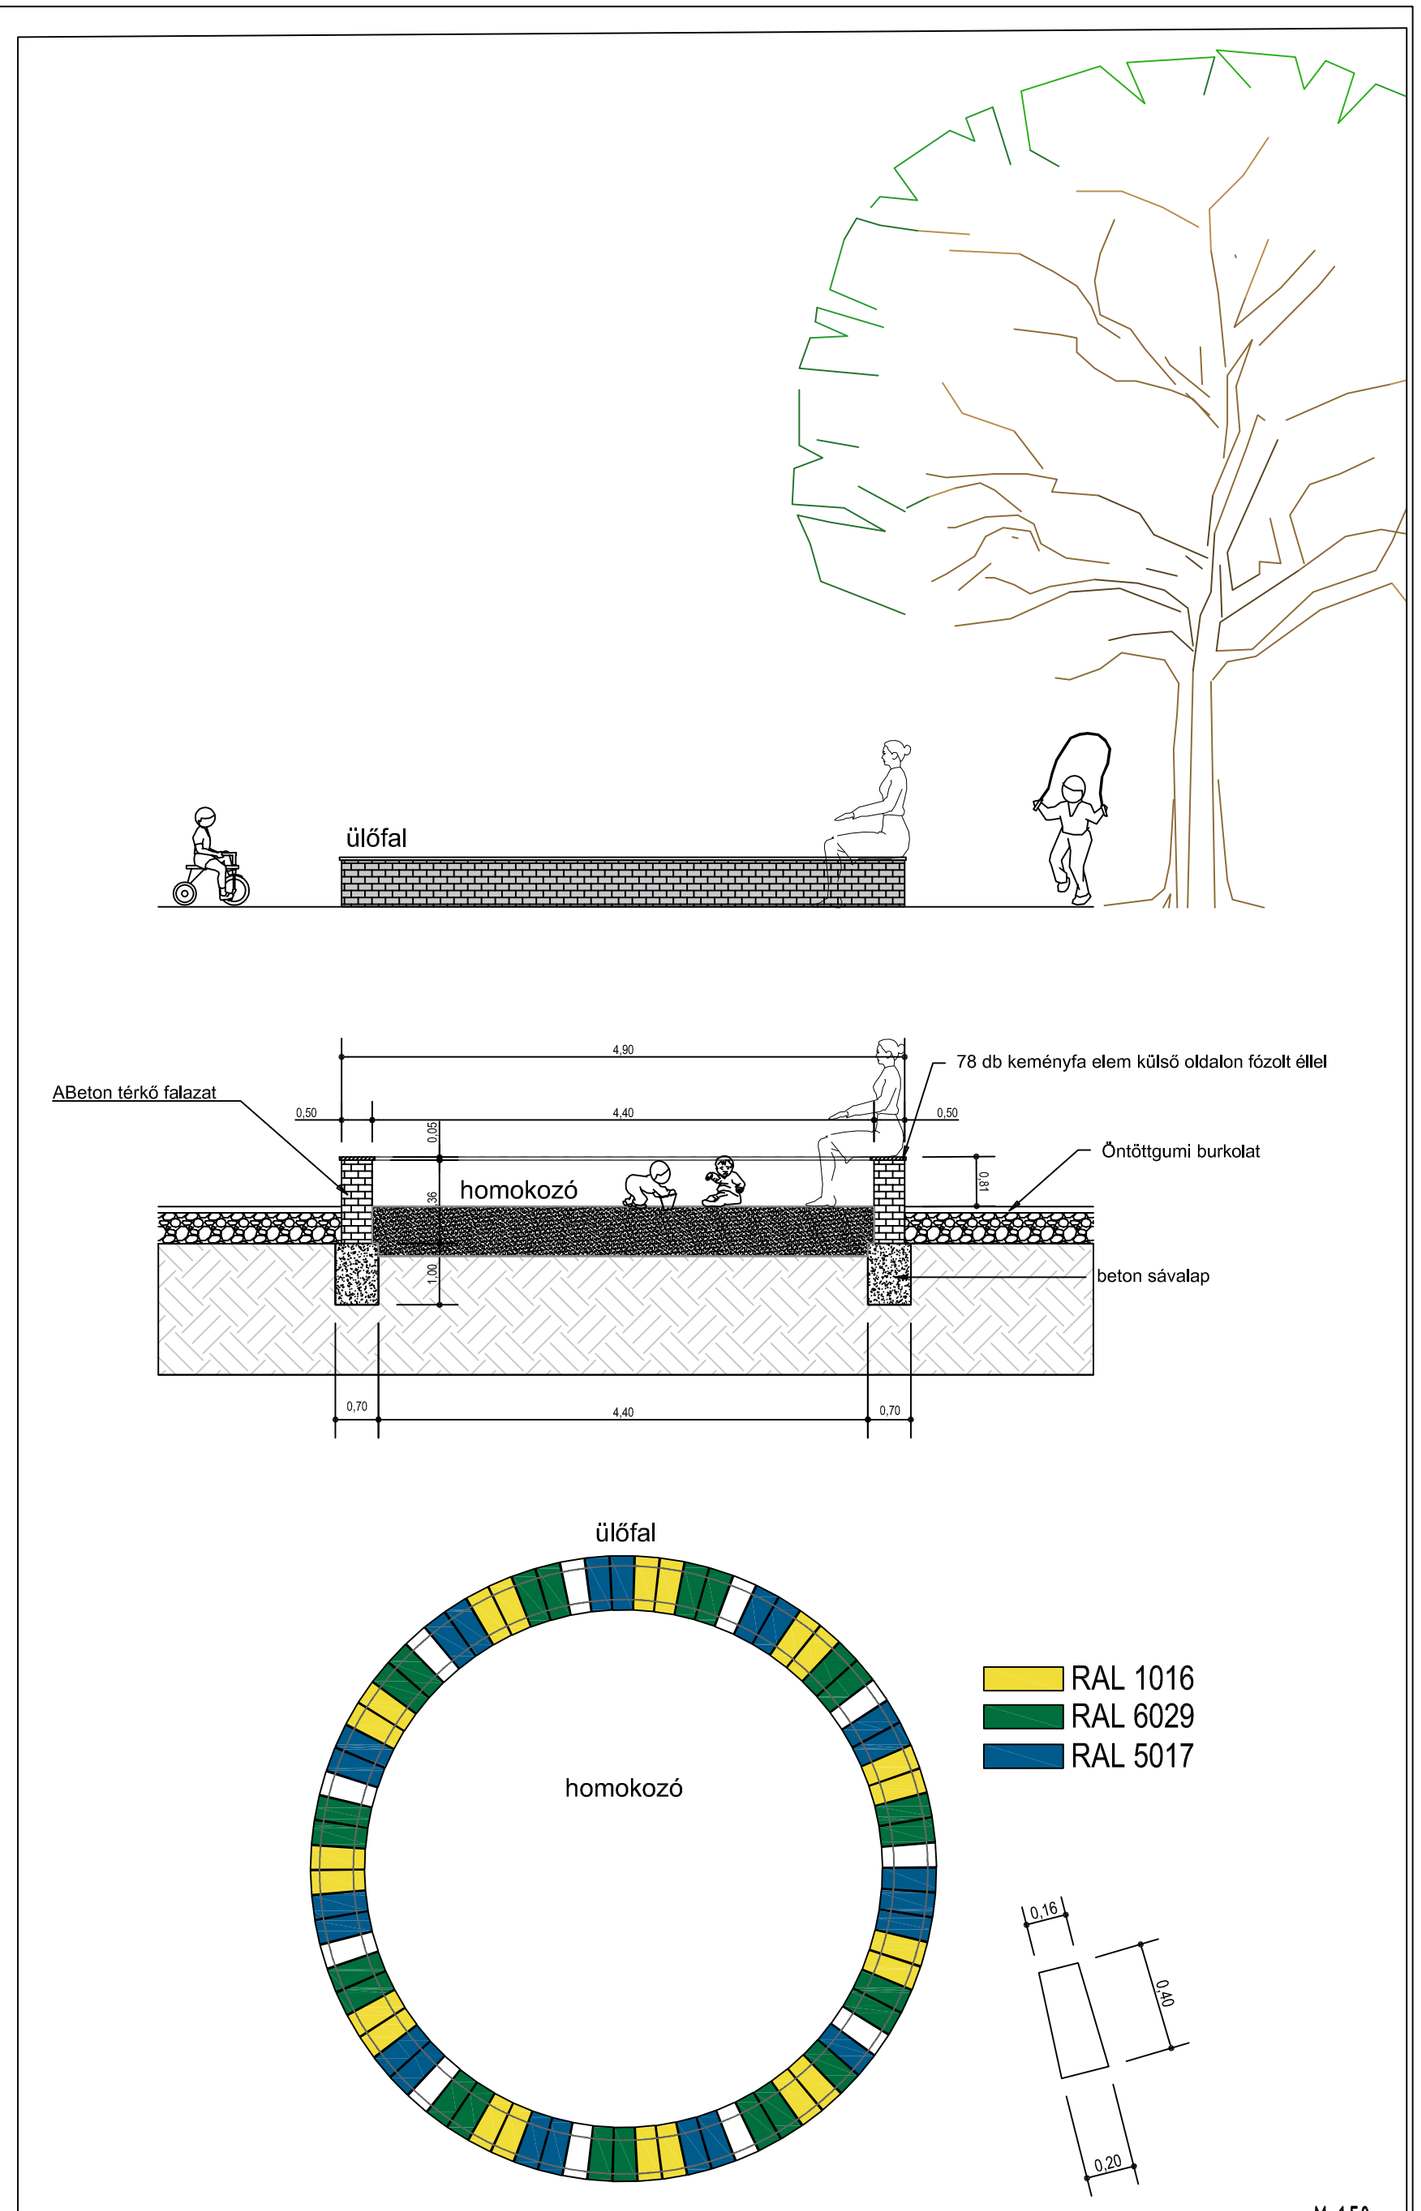

TERVEZETT JÁTÉKOK:

Db	Megnevezés, gyártó, szín, kivitel	Esési magasság (mm)
1	Ilona Malom játszóvár C IM-01-03	1900
1	Ilona Malom libikóka IM-04-01	1000
1	Ilona Malom kis csúszda IM-10-01	1000
1	Ilona Malom óriás mókuskerék IM-13-02	600
3	Ilona Malom rugós állatfigura: lovacska, malac, puli IM-09-02	580
1	Ilona Malom négylábú dupla hinta 1 lapülőke+1 bölcső beülő IM-03-04	1400
1	Ilona Malom felfedezőhajó IM-01-08	1500
1	Ilona Malom babaház IM-06-01	100
1	Ilona Malom tehervonat (lóré) IM-07-03	920
1	Ilona Malom háromlábú drótkötélpálya IM-03-06/B	1150

Capparis Kft.
Cím: 7629 Pécs, Kőrős utca 21
Telefon: (72) 905-328 (36-70) 681-195
Email: krisztina.boszormeny@gmail.com

Terv szám: C-19-02

Terv neve: TOP-2.1.2-16-BA1-2017-00003 Zöld Város kialakítása Bólyban (978/2, 978/3, 980/1 hrsz.)

Rajzszám: KK-09

Rajz neve: JÁTSZÓTÉR KITŰZÉSI TERV (978/2,3 HRSZ)

Tervfajta: Kiviteli terv

Méretarány: M=1:100, 1:50

Tervező neve: Böszörményi Krisztina tájépítész-vezető tervező K-KÁZA-0031

Dátum: 2019. május