egyensúlyozó elemek fák közt

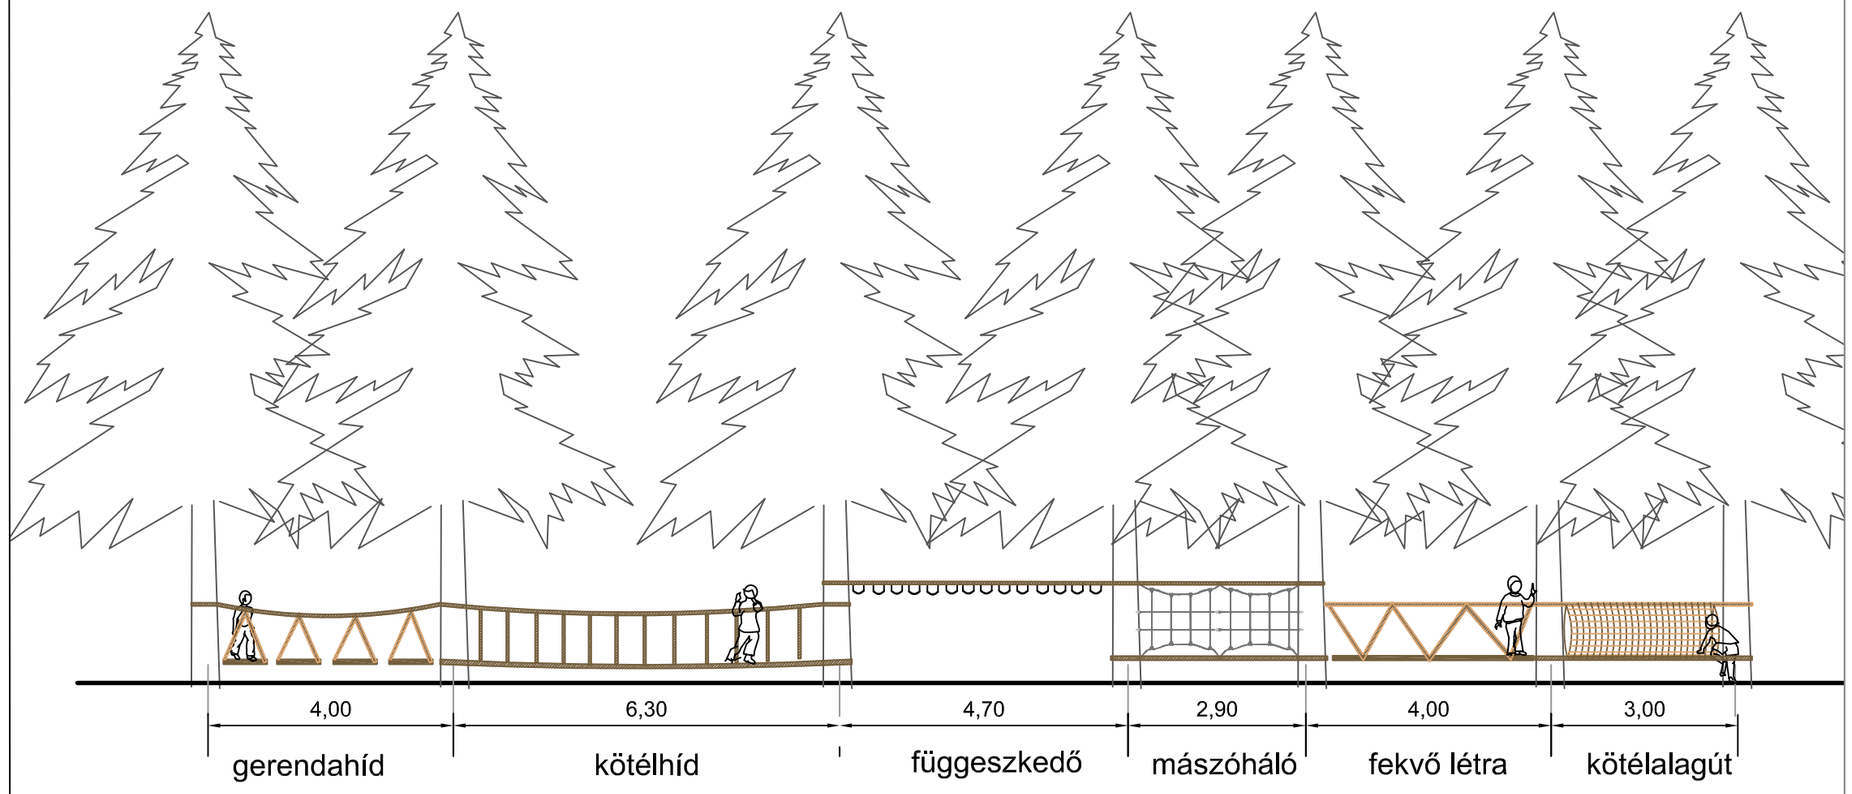

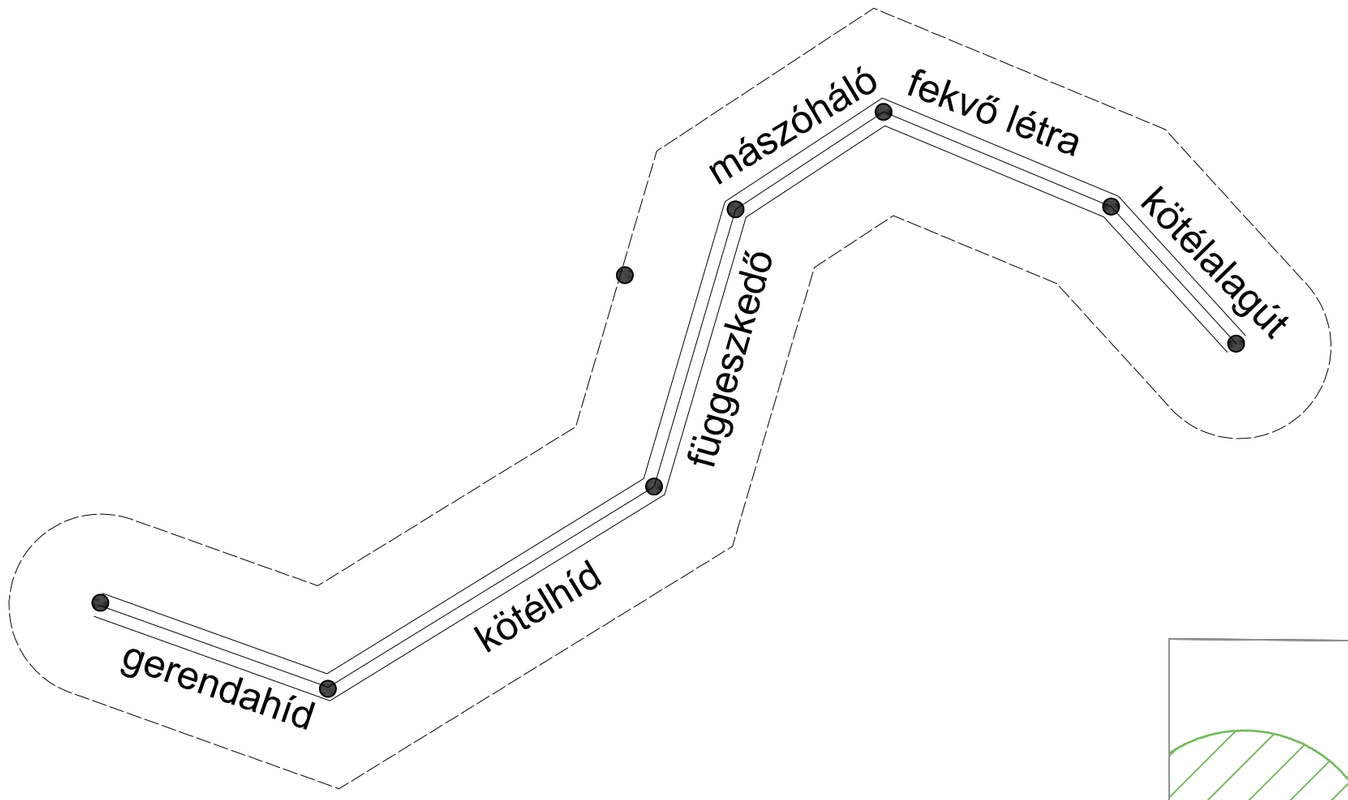

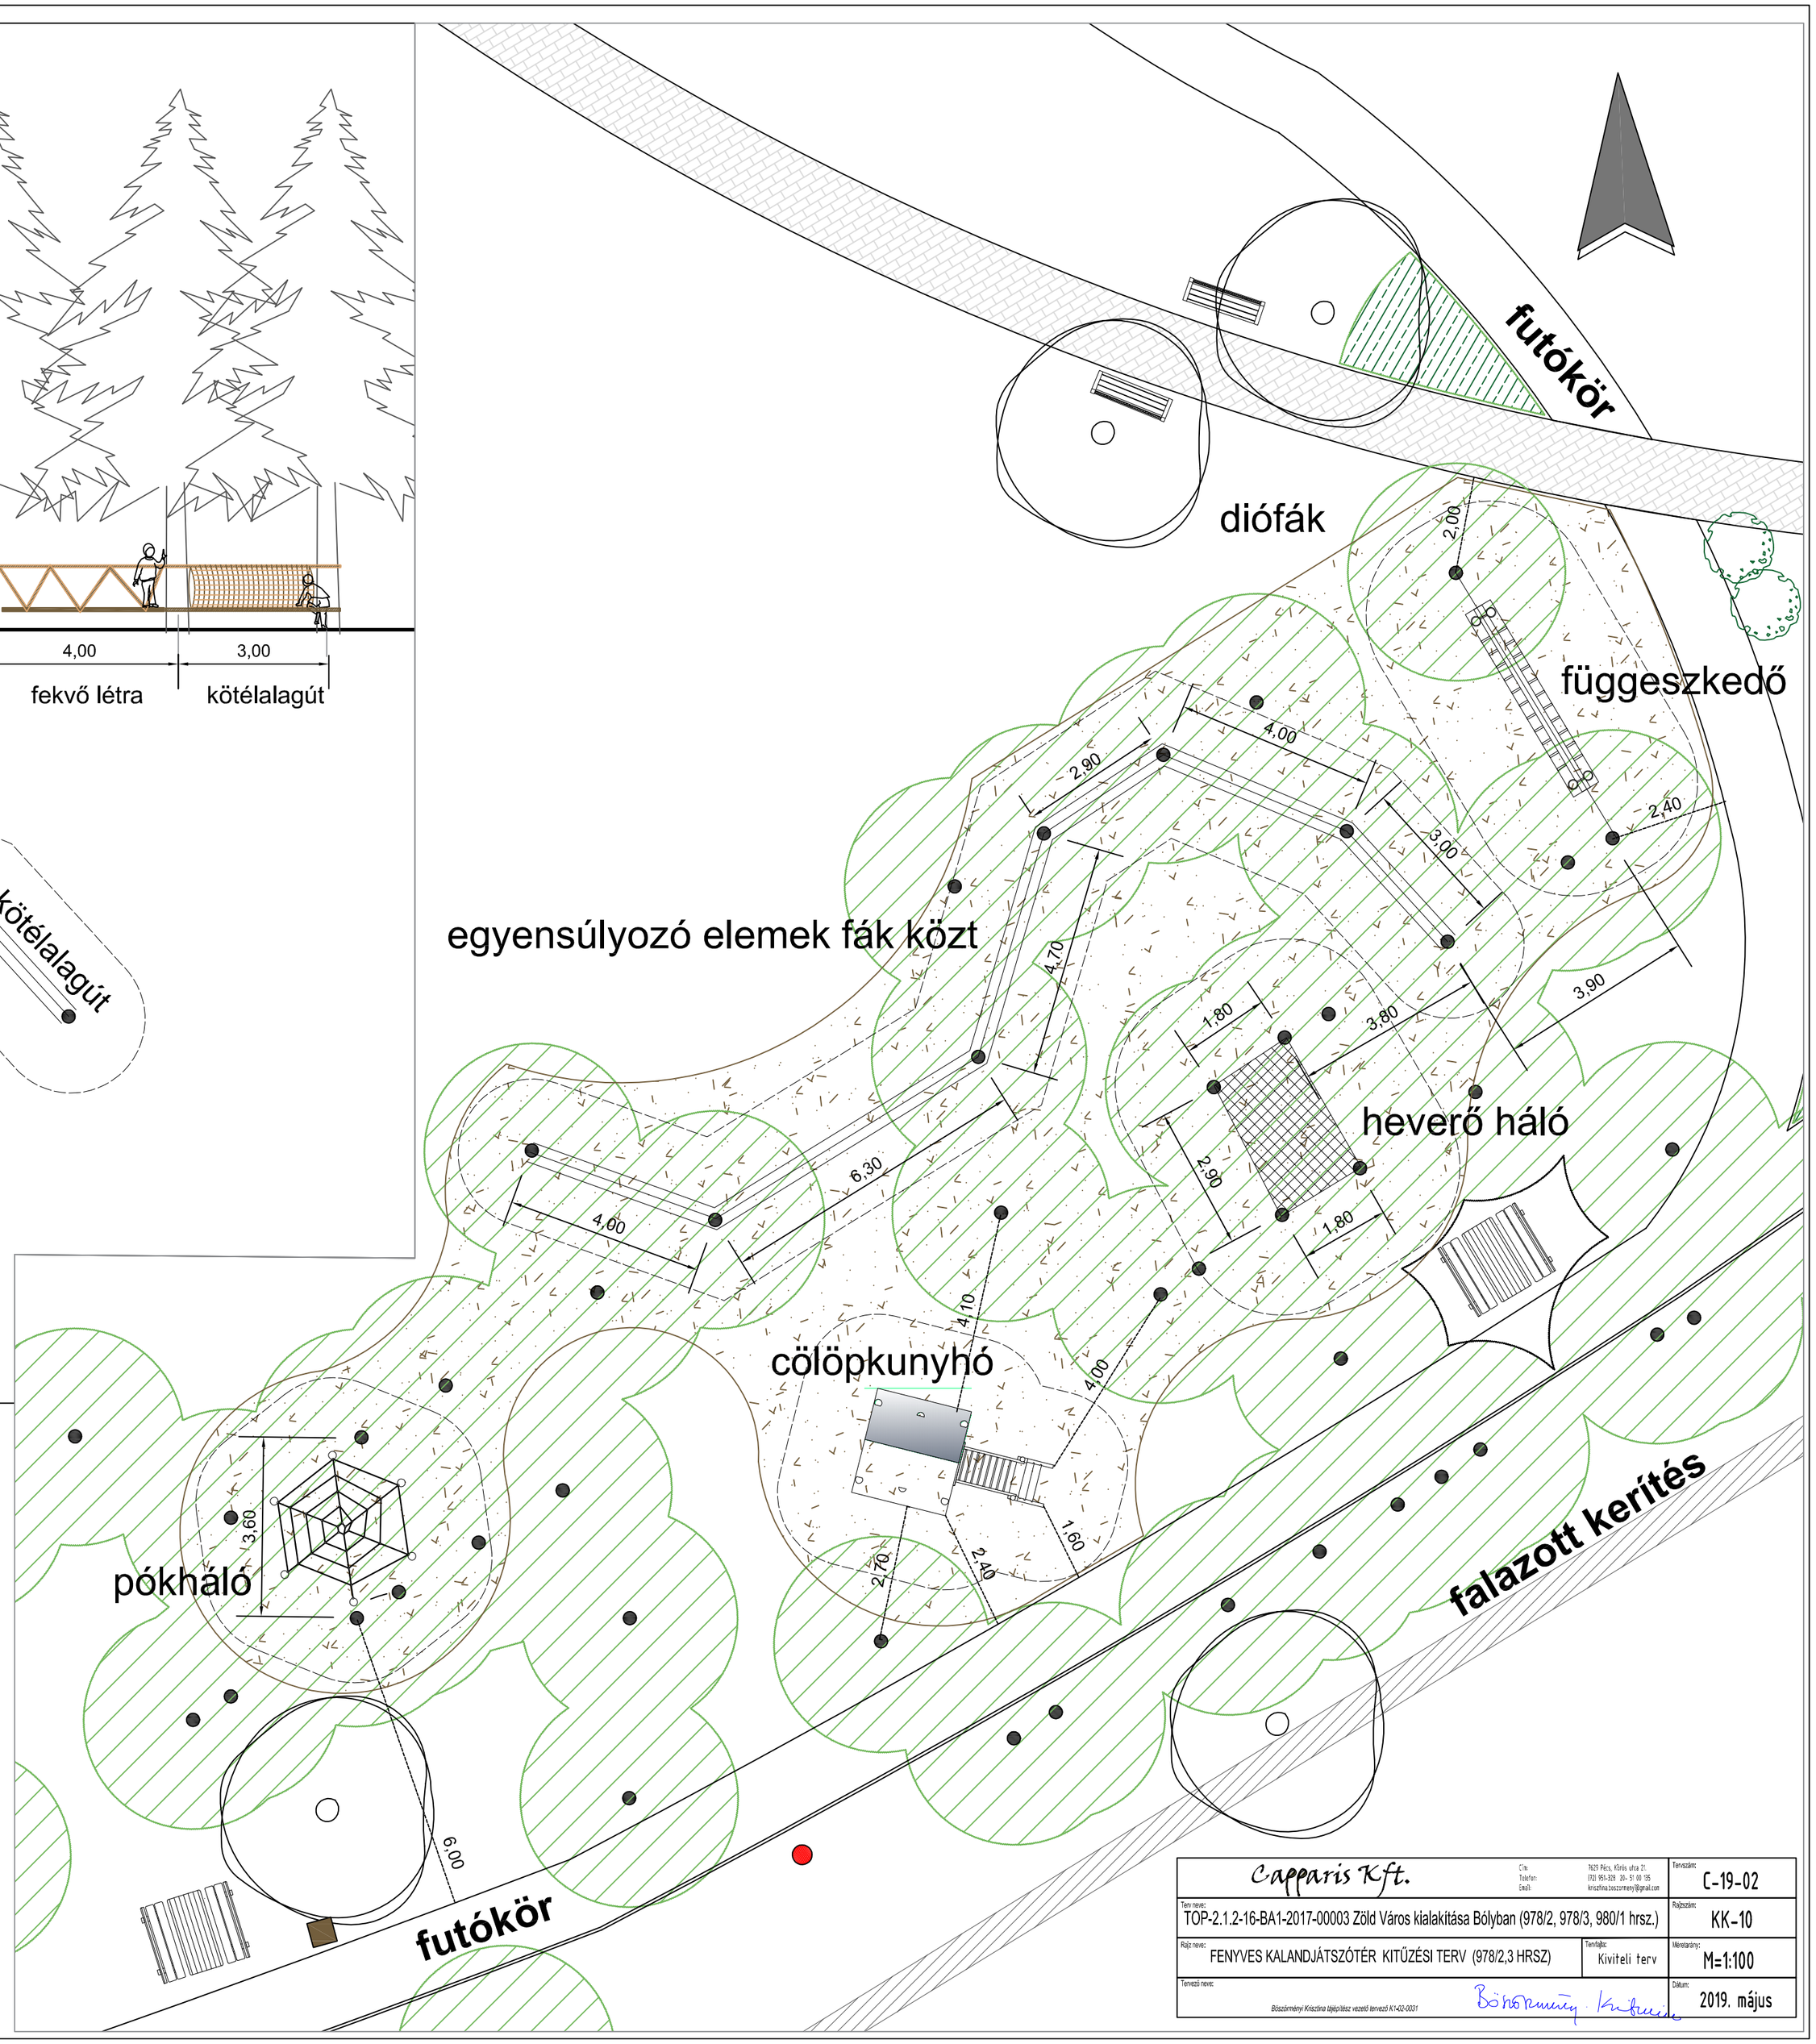

TERVEZETT JÁTÉKOK:

Db	Megnevezés, gyártó, szín, kivitel	Esési magasság (mm)
1	Ilona Malom pókháló IM-02-06	800
1	Ilona Malom cölöpkunyhó IM-05-01	950
1	Ilona Malom függeszkedő IM-02-05	2100
1	Ilona Malom heverő kötélháló 5 m²	600
1	Egyensúlyozó elemek fák között 25 fm, 6 szakasz: függeszkedő, gerenda, lépegető, kapaszkodóelemek kötélből és fából	600

megmaradó lombos fa

megmaradó fenyőfa

ütéscsillapító burkolat

tervezett pad

tervezett asztalos pad

tervezett kandeláber

tervezett hulladékgyűjtő

tervezett térkő burkolat

Capparis Kft.	Cím: 7625 Pécs, Klinika utca 2/. Telefon: (72) 95-828 20- 51 68 05 Email: krisztina.zeszermely@gmail.com	Tervszám:	C-19-02
Terv neve: TOP-2.1.2-16-BA1-2017-00003 Zöld Város kialakítása Bólyban (978/2, 978/3, 980/1 hrsz.)		Rajzszám:	KK-10
Rajz neve: FENYVES KALANDJÁTSZÓTÉR KITŰZÉSI TERV (978/2,3 HRSZ)	Tervfázis: Kiviteli terv	Méretarány:	M=1:100
Tervező neve: Bősze Krisztina tájépítész vezető tervező K-T-22-0021		Dátum:	2019. május