



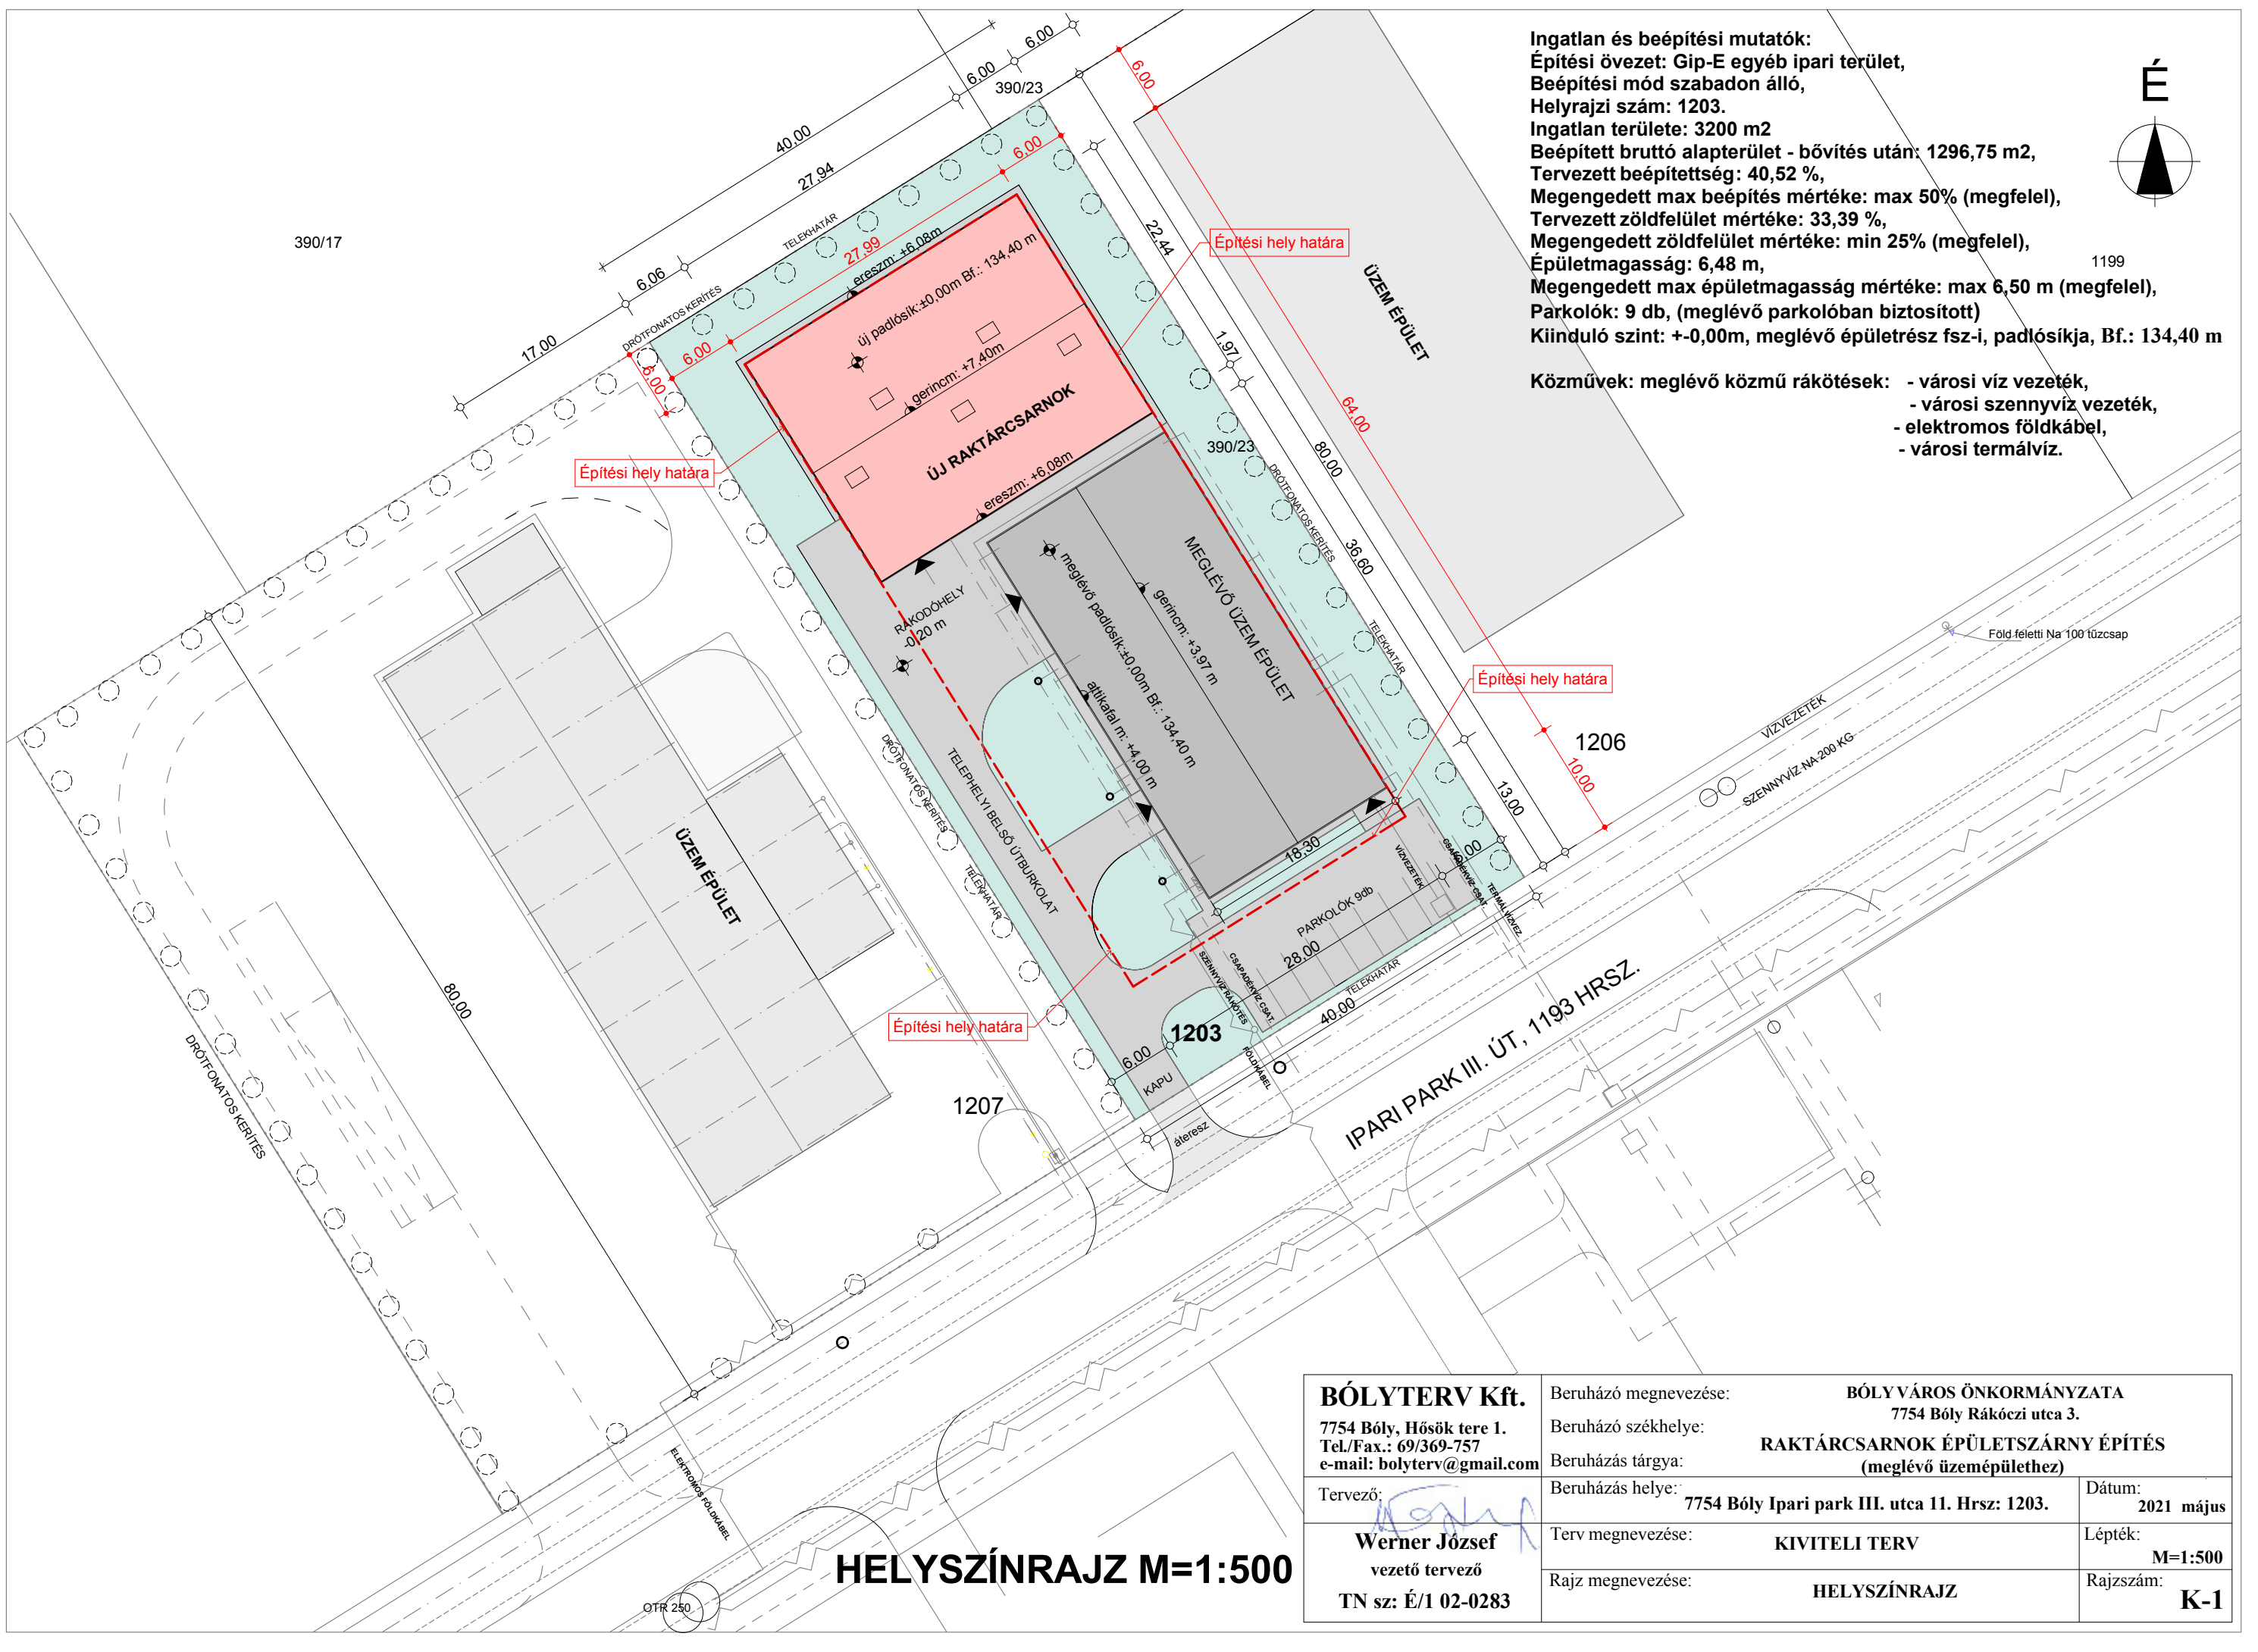

Ingatlan és beépítési mutatók:
Építési övezet: Gip-E egyéb ipari terület,
Beépítési mód szabadon álló,
Helyrajzi szám: 1203.
Ingatlan területe: 3200 m2
Beépített bruttó alapterület - bővítés után: 1296,75 m2,
Tervezett beépítettség: 40,52 %,
Megengedett max beépítés mértéke: max 50% (megfelel),
Tervezett zöldfelület mértéke: 33,39 %,
Megengedett zöldfelület mértéke: min 25% (megfelel),
Épületmagasság: 6,48 m,
Megengedett max épületmagasság mértéke: max 6,50 m (megfelel),
Parkolók: 9 db, (meglévő parkolóban biztosított)
Kiinduló szint: +0,00m, meglévő épületrész fsz-i, padlósíkja, Bf.: 134,40 m

Közművek: meglévő közmű rákötések:
- városi víz vezeték,
- városi szennyvíz vezeték,
- elektromos földkábel,
- városi termálvíz.

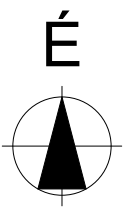


1199

Föld feletti Na 100 tűzcsap

VÍZVEZETÉK
SZENNYVÍZ-NA-200 KG

BÓLYTERV Kft. 7754 Bóly, Hősök tere 1. Tel./Fax.: 69/369-757 e-mail: bolyterv@gmail.com	Beruházó megnevezése:	BÓLY VÁROS ÖNKORMÁNYZATA 7754 Bóly Rákóczi utca 3.	
	Beruházó székhelye:	RAKTÁRCSARNOK ÉPÜLETSZÁRNY ÉPÍTÉS (meglévő üzemépülethez)	
	Beruházás tárgya:	7754 Bóly Ipari park III. utca 11. Hrsz: 1203.	
	Beruházás helye:	7754 Bóly Ipari park III. utca 11. Hrsz: 1203.	
Tervező:	Terv megnevezése:	KIVITELI TERV	Dátum: 2021 május
Werner József vezető tervező	Rajz megnevezése:	HELYSZÍNRAJZ	Lépték: M=1:500
TN sz: É/1 02-0283			Rajzszám: K-1

HELYSZÍNRAJZ M=1:500

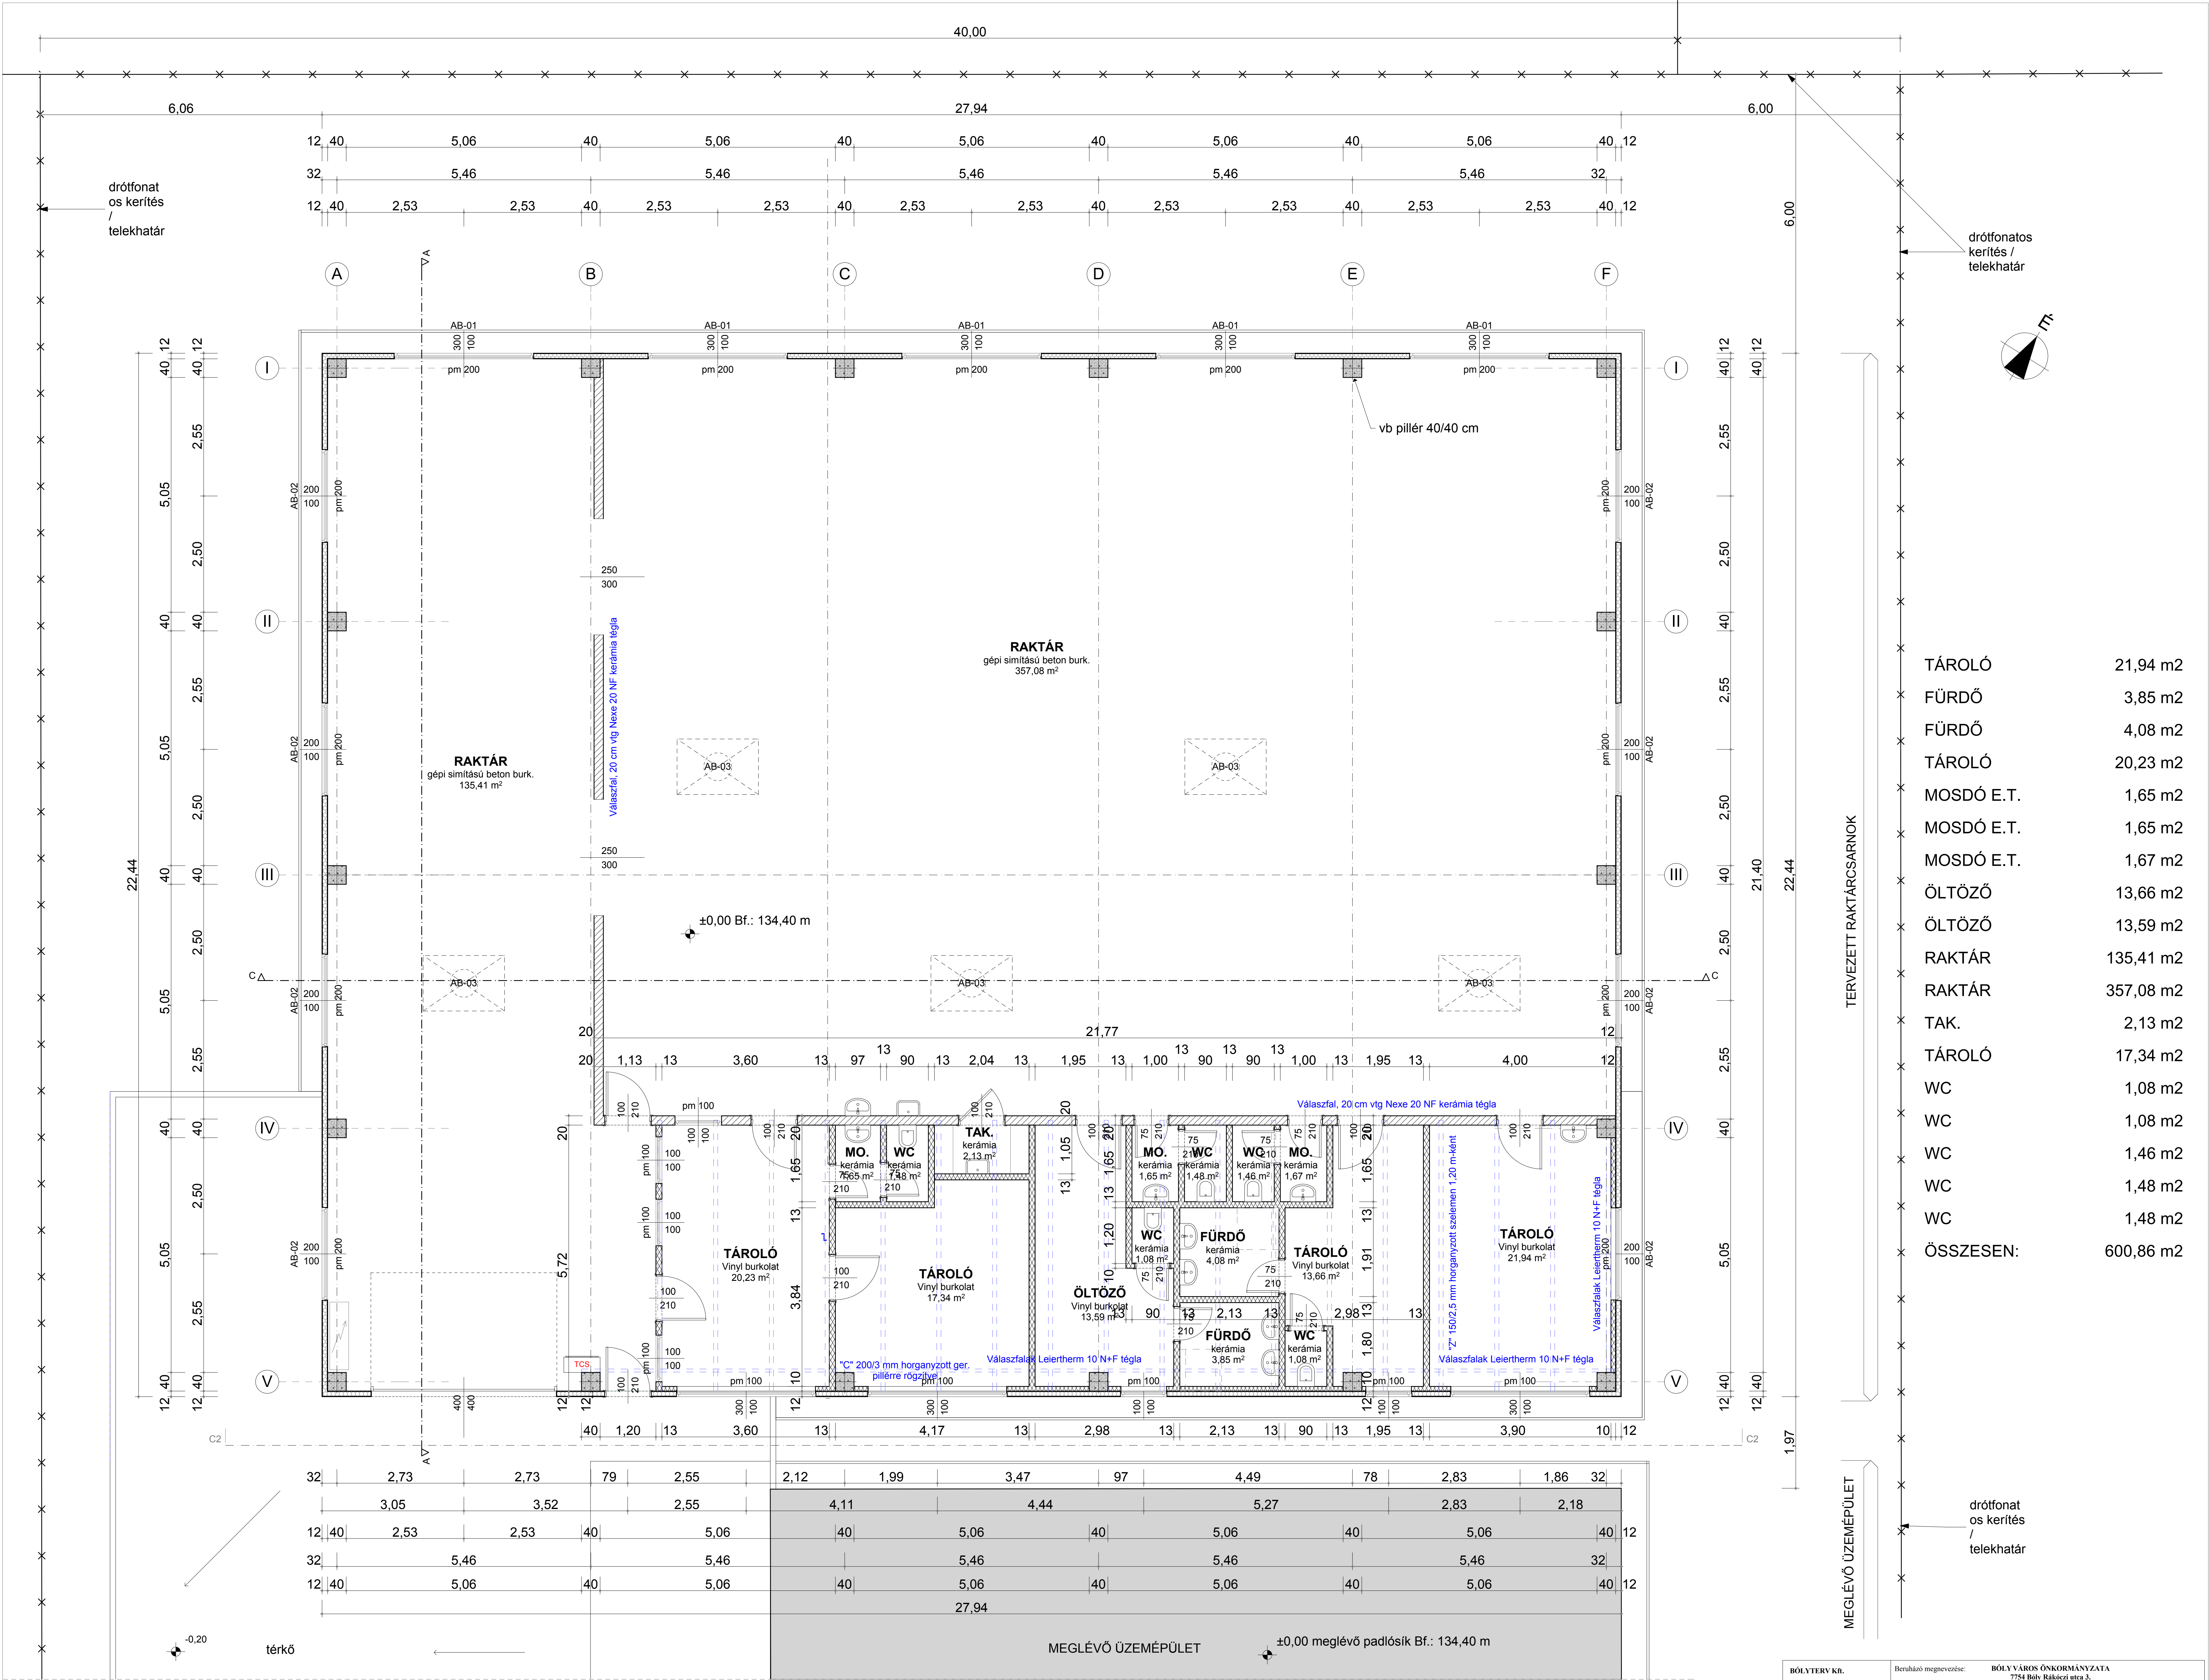

TÁROLÓ	21,94 m ²
FÜRDŐ	3,85 m ²
FÜRDŐ	4,08 m ²
TÁROLÓ	20,23 m ²
MOSDÓ E.T.	1,65 m ²
MOSDÓ E.T.	1,65 m ²
MOSDÓ E.T.	1,67 m ²
ÖLTÖZŐ	13,66 m ²
ÖLTÖZŐ	13,59 m ²
RAKTÁR	135,41 m ²
RAKTÁR	357,08 m ²
TAK.	2,13 m ²
TÁROLÓ	17,34 m ²
WC	1,08 m ²
WC	1,08 m ²
WC	1,46 m ²
WC	1,48 m ²
WC	1,48 m ²
ÖSSZESEN:	600,86 m ²

BÖLYTERV Kft. 7754 Boly, Hóók tere 1. Tel./fax.: 09-309-757 e-mail: bolyterv@gmail.com	Beruházó megnevezése: BÖLYVÁROS ÖNKORMÁNYZATA 7754 Boly, Rakóczi utca 3. Beruházó székhelye: SZERELŐCSARNOK ÉPÜLETSZÁRNY ÉPÍTÉS (meglévő bővítéssel) Beruházás tárgya: Szerelőcsarnok épületszárnny építés (meglévő bővítéssel) Beruházás helye: 7754 Boly Ipari park III. utca 11. Hrsz.: 1303	Dátum: 2022. március 18. Lépcső: M-1:50 Rajzsám: Km-2
Tervező: Werner József vezető tervező TN sz: É/1 02-0283	Terv megnevezése: EGSEJTIŐ TERV Rajz megnevezése: FÖLDSZINTI ALAPRAJZ	