


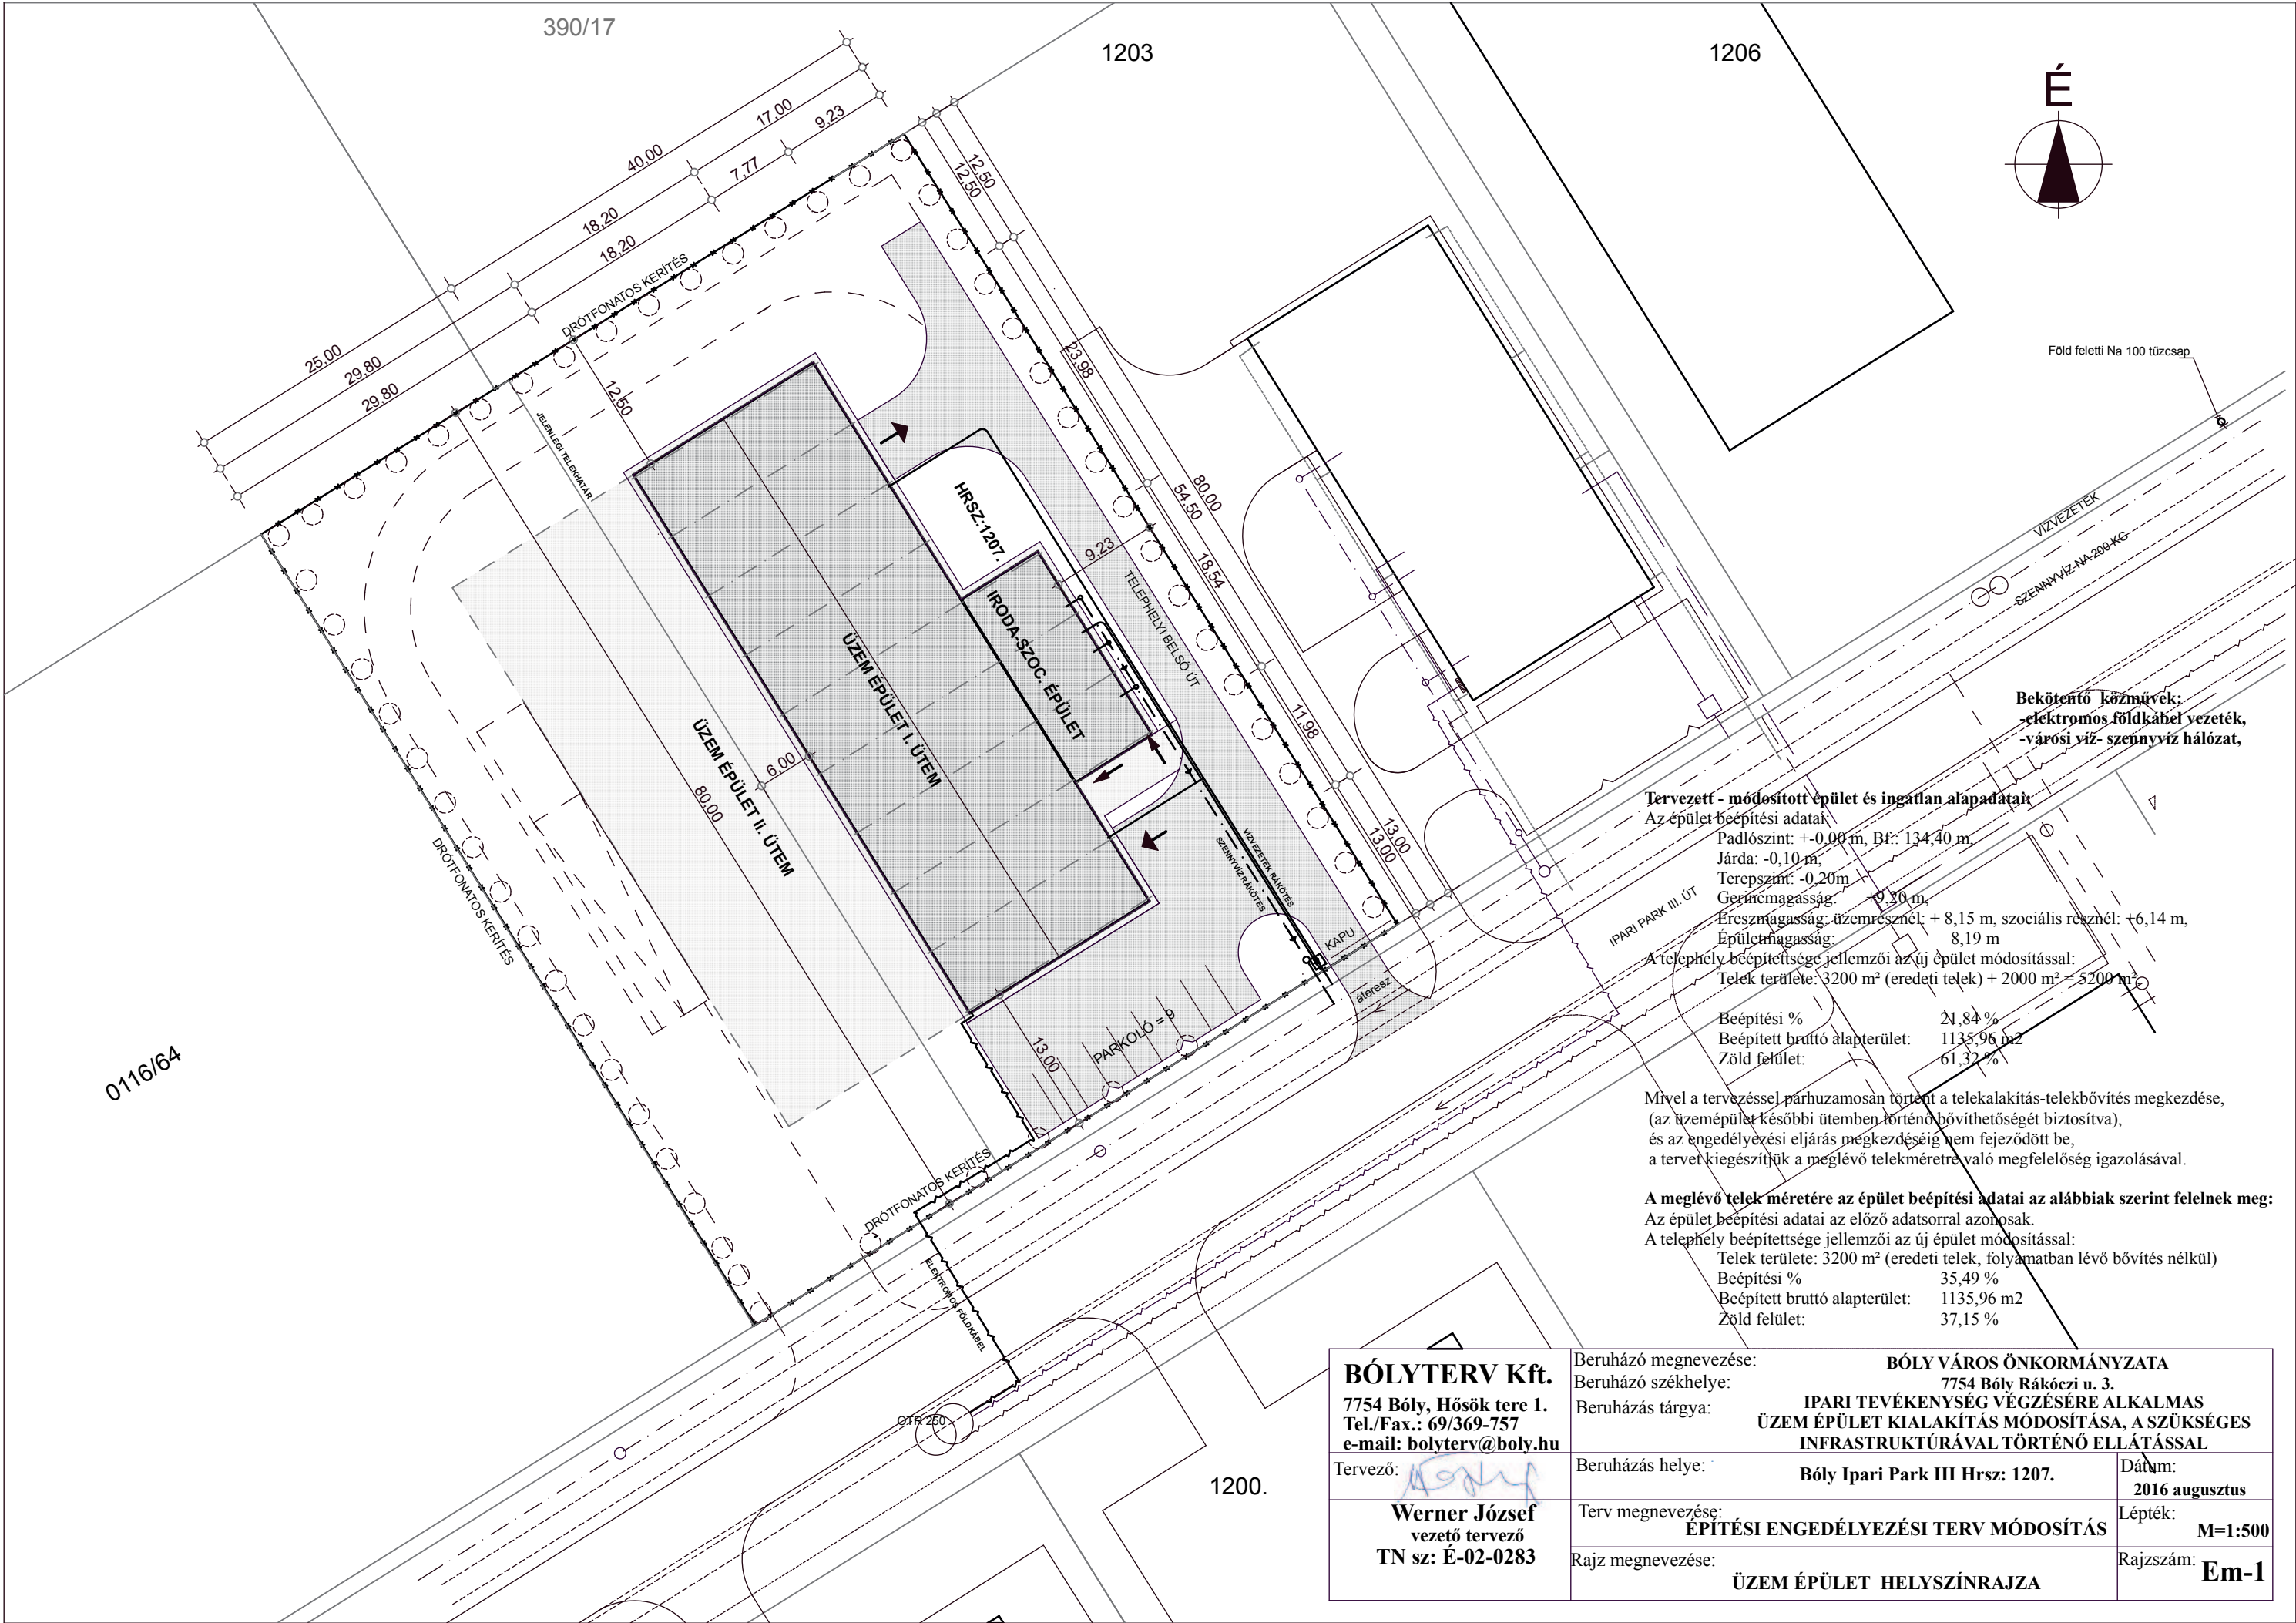

Bekötendő közművek:
-elektromos földkábel vezetékek,
-városi víz- szennyvíz hálózat,


Tervezett - módosított épület és ingatlan alapadatai
Az épület beépítési adatai:
Padlósínt: +0.00 m, Bf: 134.40 m
Járda: -0.10 m,
Terepszínt: -0.20m
Gerincmagasság: +9.30 m,
Éreszmagasság: üzemszínél: + 8,15 m, szociális résznél: +6,14 m,
Épületmagasság: 8,19 m
A telephely beépítettsége jellemzői az új épület módosítással:
Telek területe: 3200 m² (eredeti telek) + 2000 m² = 5200 m²

Beépítési % 21,84 %
Beépített bruttó alapterület: 1135,96 m²
Zöld felület: 61,32 %

Mivel a tervezéssel párhuzamosan történt a telekalakítás-telekbővítés megkezdése,
(az üzemeépület későbbi ütemben történő bővíthetőségét biztosítva),
és az engedélyezési eljárás megkezdéséig nem fejeződött be,
a tervet kiegészítjük a meglévő telekméretre való megfelelés igazolásával.

A meglévő telek méretére az épület beépítési adatai az alábbiak szerint felelnek meg:
Az épület beépítési adatai az előző adatsorral azonosak.
A telephely beépítettsége jellemzői az új épület módosítással:
Telek területe: 3200 m² (eredeti telek, folyamatban lévő bővítés nélkül)
Beépítési % 35,49 %
Beépített bruttó alapterület: 1135,96 m²
Zöld felület: 37,15 %

BÓLYTERV Kft. 7754 Bóly, Hősök tere 1. Tel./Fax.: 69/369-757 e-mail: bolyterv@boly.hu	Beruházó megnevezése: BÓLY VÁROS ÖNKORMÁNYZATA Beruházó székhelye: 7754 Bóly Rákóczi u. 3. Beruházás tárgya: IPARI TEVÉKENYSÉG VÉGZÉSÉRE ALKALMAS ÜZEM ÉPÜLET KIALAKÍTÁS MÓDOSÍTÁSA, A SZÜKSÉGES INFRASTRUKTÚRÁVAL TÖRTÉNŐ ELLÁTÁSSAL	
	Beruházás helye: Bóly Ipari Park III Hrsz: 1207.	Dátum: 2016 augusztus
Tervező: Werner József vezető tervező TN sz: É-02-0283	Terv megnevezése: ÉPÍTÉSI ENGEDÉLYEZÉSI TERV MÓDOSÍTÁS	Lépték: M=1:500
	Rajz megnevezése: ÜZEM ÉPÜLET HELYSZÍNRAJZA	Rajzszám: Em-1

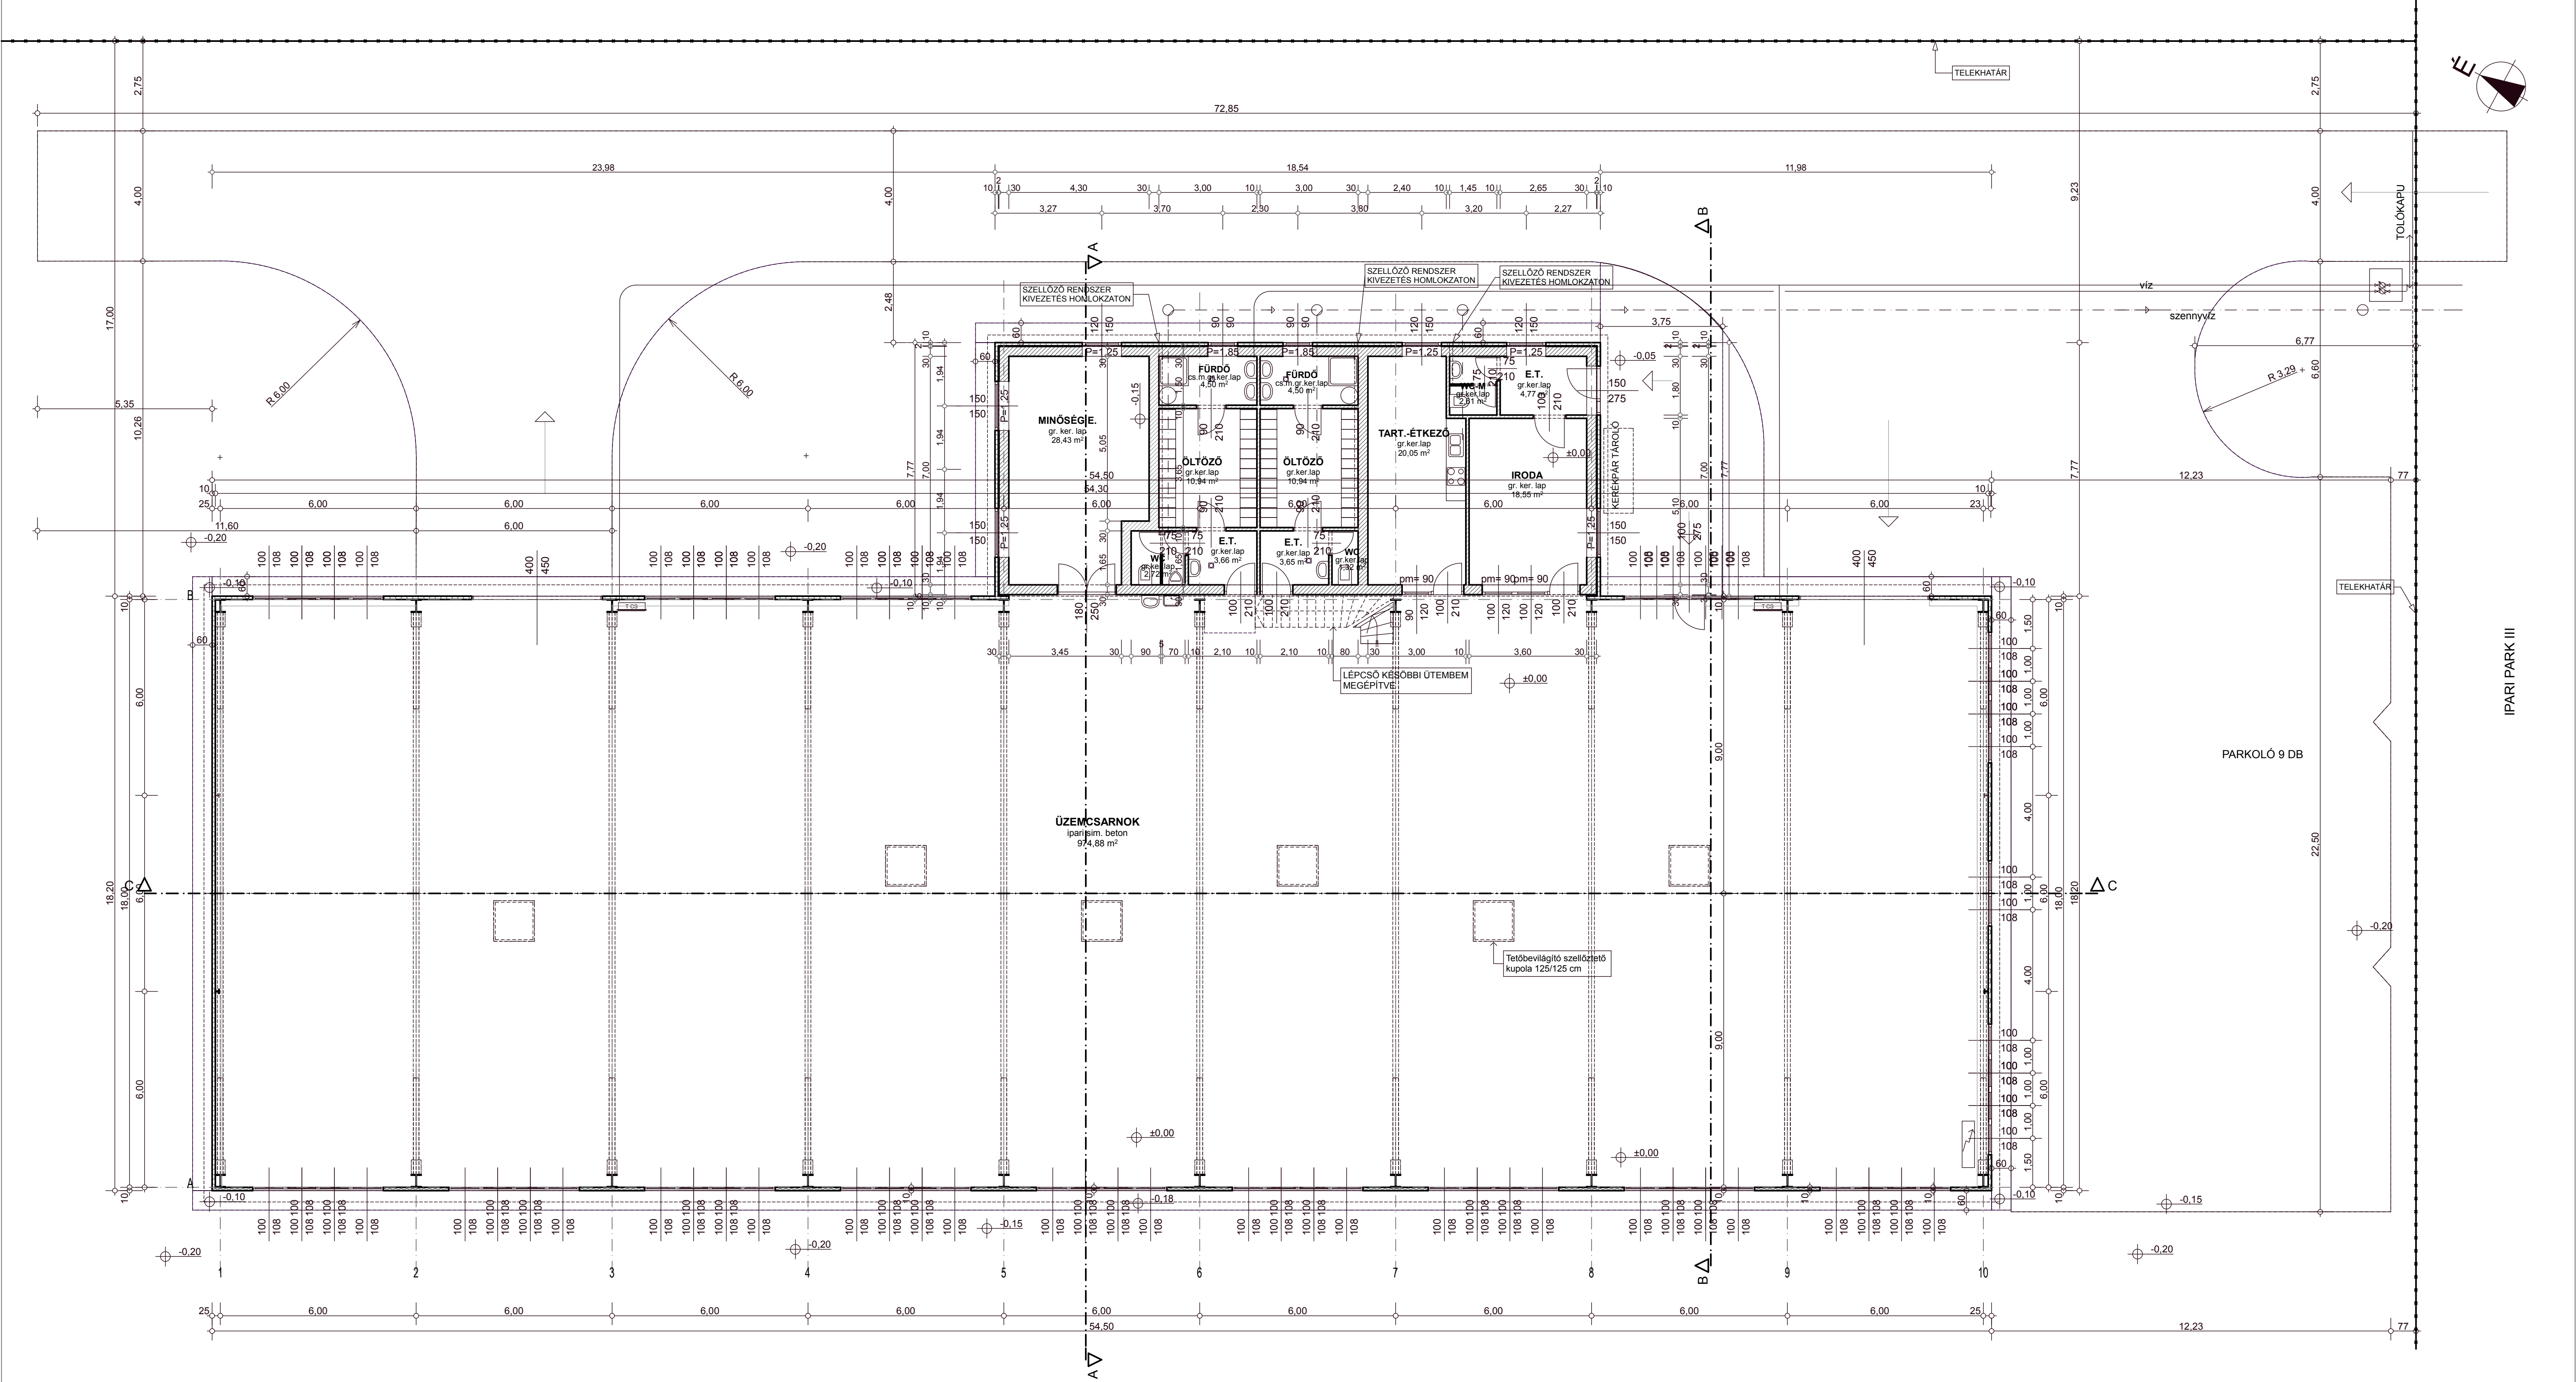

ÜZEMÉPÜLET ALAPRAJZ M=1:100

BÓLYTERV Kft. 7754 Bóly, Hűsök tere 1. Tel./Fax.: 69/369-757 e-mail: bolyterv@boly.hu	BÉLY VÁROS ÖNKORMÁNYZATA 7754 Bóly Rákóczi u. 3.	
	Beruházó székhelye:	IPARI TEVÉKENYSÉG VÉGZÉSÉRE ALKALMAS
	Beruházás tárgya:	ÜZEM ÉPÜLET KIALAKÍTÁS MÓDOSÍTÁSA, A SZÜKSÉGES INFRASTRUKTÚRAVAL TÖRTÉNŐ ELLÁTÁSSAL
	Beruházás helye:	Bóly Ipari Park III Hrsz: 1207.
Tervező:	Dátum: 2016 augusztus	
vezető tervező	Terv megnevezése:	ÉPÍTÉSI ENGEDÉLYEZÉSI TERV MÓDOSÍTÁS
TN sz: É-02-0283	Rajz megnevezése:	ÜZEM ÉPÜLET ALAPRAJZA
		Lépték: M=1:100
		Rajzszám: Em-2