


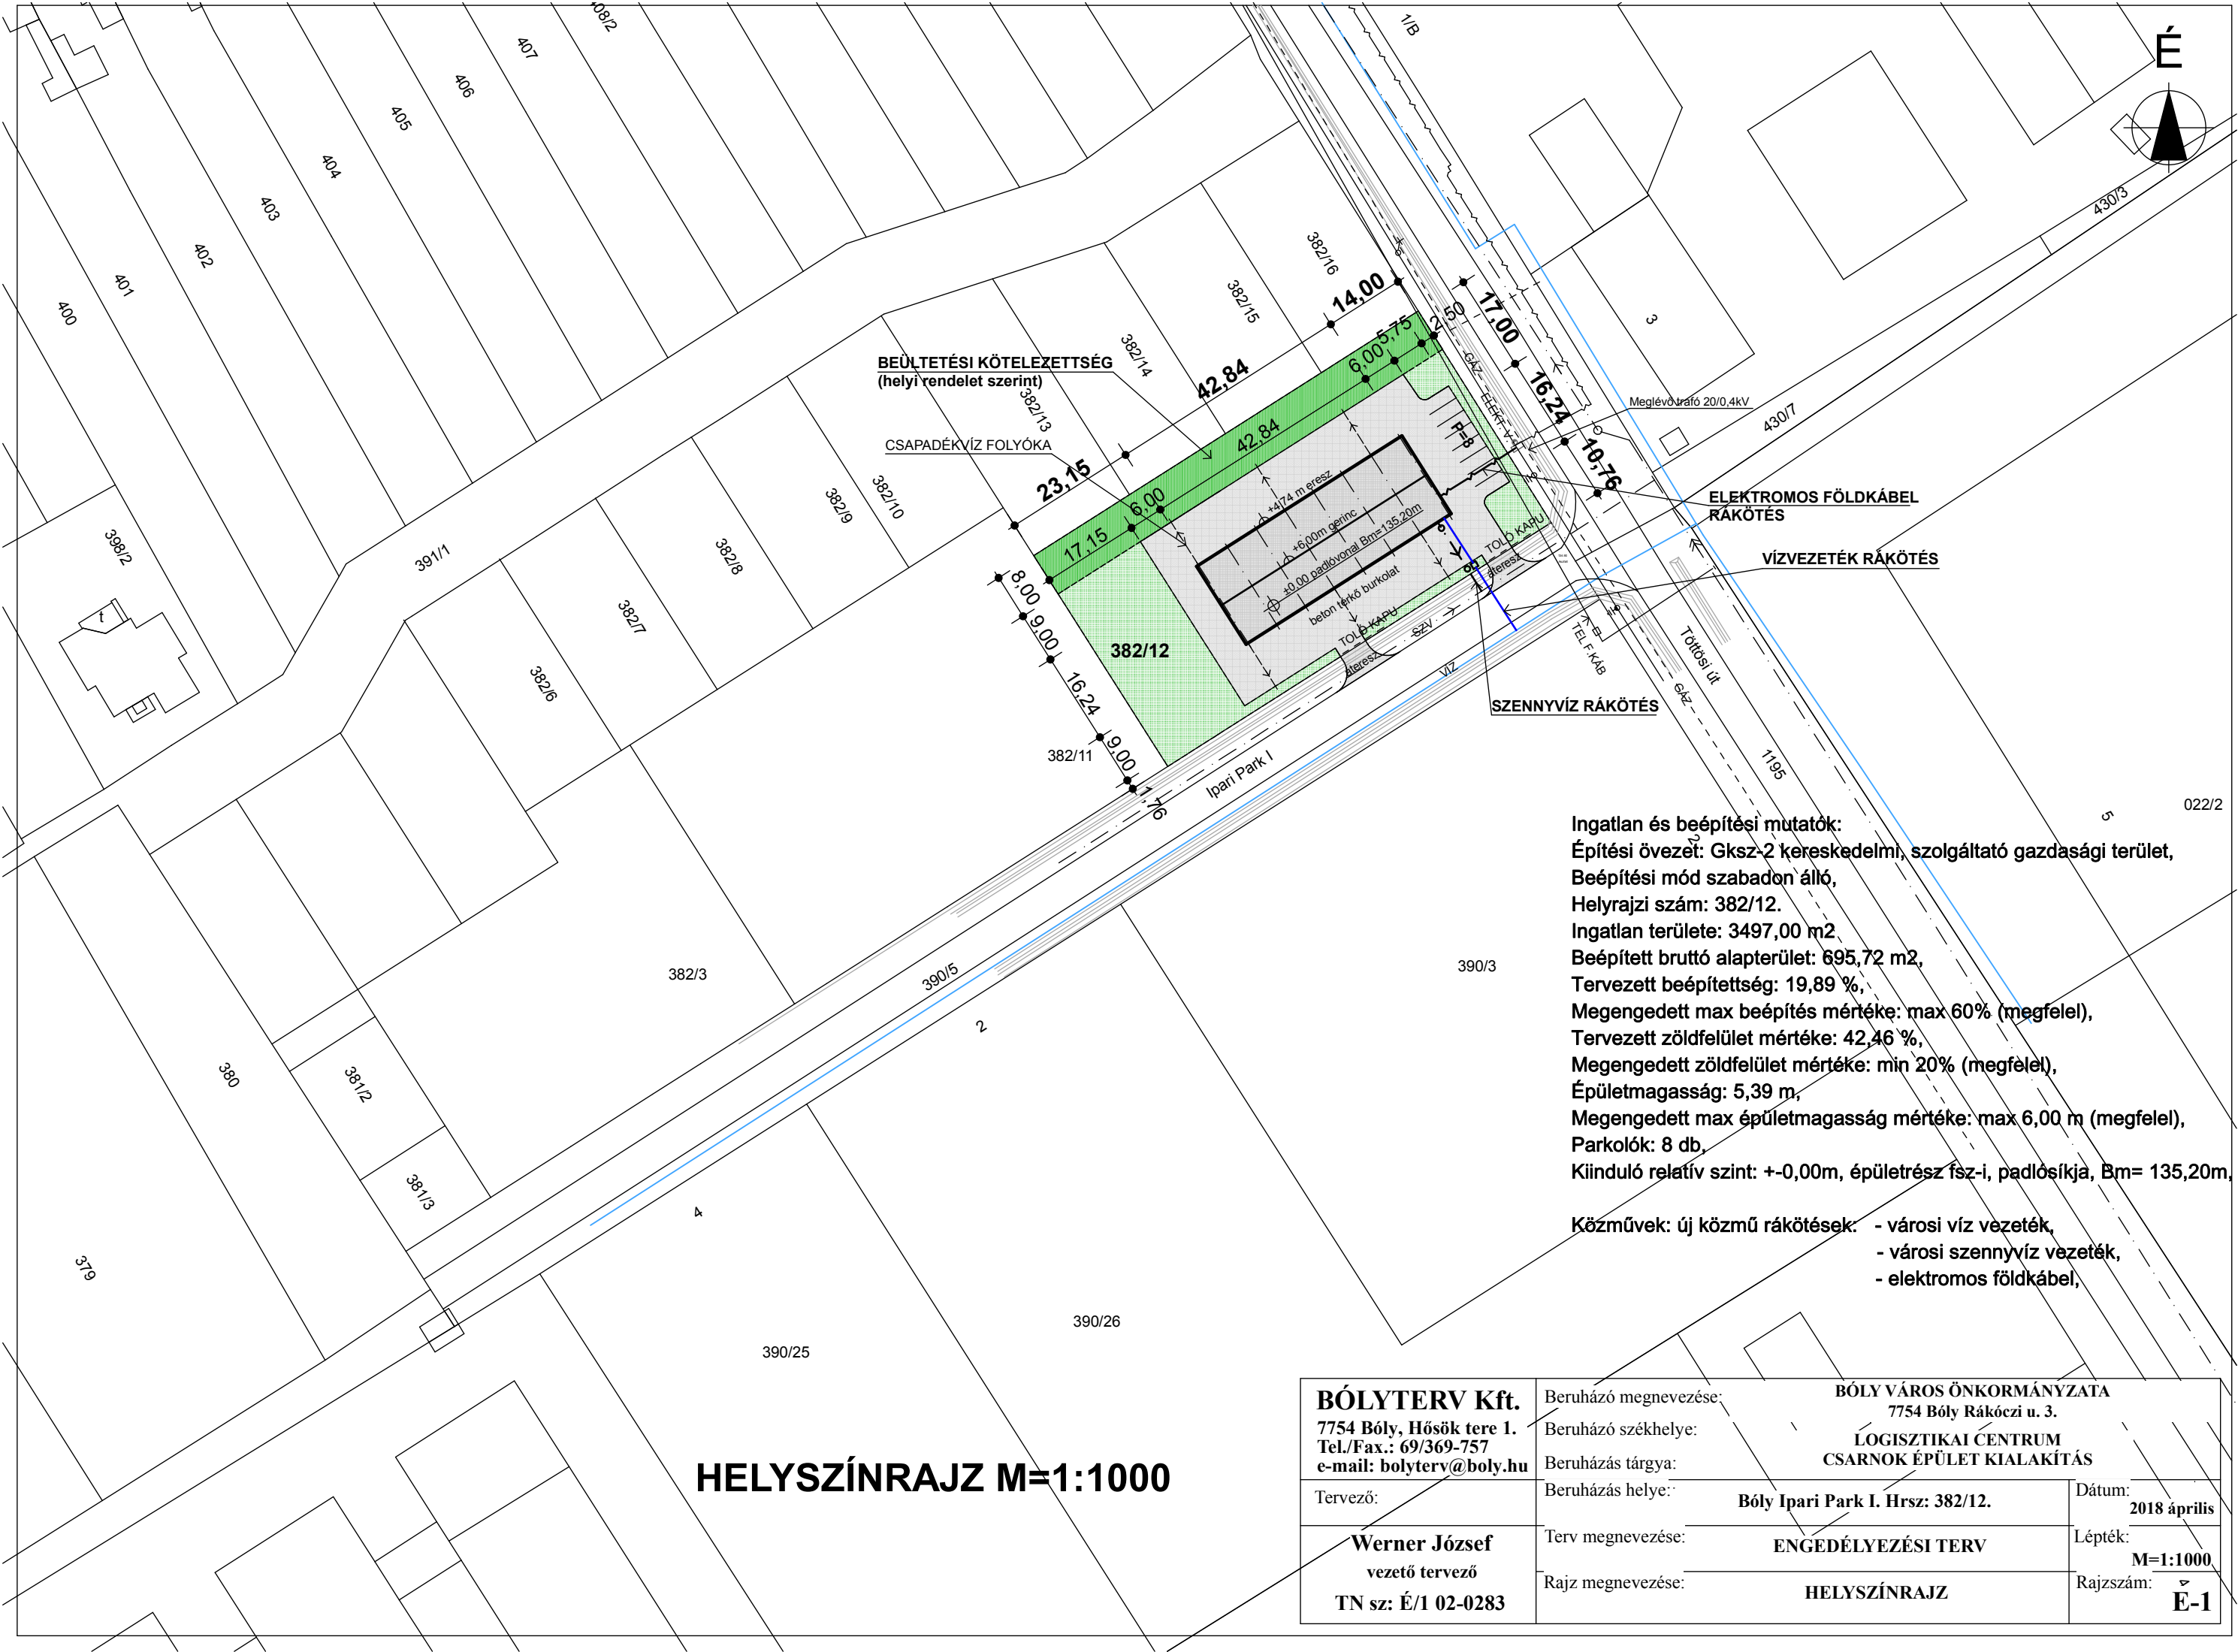


Ingtalan és beépítési mutatók:
Építési övezet: Gksz-2 kereskedelmi, szolgáltató gazdasági terület,
Beépítési mód szabadon álló,
Helyrajzi szám: 382/12.
Ingtalan területe: 3497,00 m²
Beépített bruttó alapterület: 695,72 m²,
Tervezett beépítettség: 19,89 %,
Megengedett max beépítés mértéke: max 60% (megfelel),
Tervezett zöldfelület mértéke: 42,46 %,
Megengedett zöldfelület mértéke: min 20% (megfelel),
Épületmagasság: 5,39 m,
Megengedett max épületmagasság mértéke: max 6,00 m (megfelel),
Parkolók: 8 db,
Kiinduló relatív szint: +-0,00m, épületrész fsz-i, padlósíkja, Bm= 135,20m,

- Közművek: új közmű rákötések:
- városi víz vezeték,
 - városi szennyvíz vezeték,
 - elektromos földkabel,

HELYSZÍNRAJZ M=1:1000

BÓLYTERV Kft. 7754 Bóly, Hősök tere 1. Tel./Fax.: 69/369-757 e-mail: bolyterv@boly.hu	Beruházó megnevezése:	BÓLY VÁROS ÖNKORMÁNYZATA 7754 Bóly Rákóczi u. 3.	
	Beruházó székhelye:	LOGISZTIKAI CENTRUM CSARNOK ÉPÜLET KIALAKÍTÁS	
Tervező:	Beruházás tárgya:	Bóly Ipari Park I. Hrsz: 382/12.	Dátum: 2018 április
Werner József vezető tervező TN sz: É/1 02-0283	Beruházás helye:		Lépték: M=1:1000
	Terv megnevezése:	ENGEDÉLYEZÉSI TERV	Rajzszám: E-1
	Rajz megnevezése:	HELYSZÍNRAJZ	

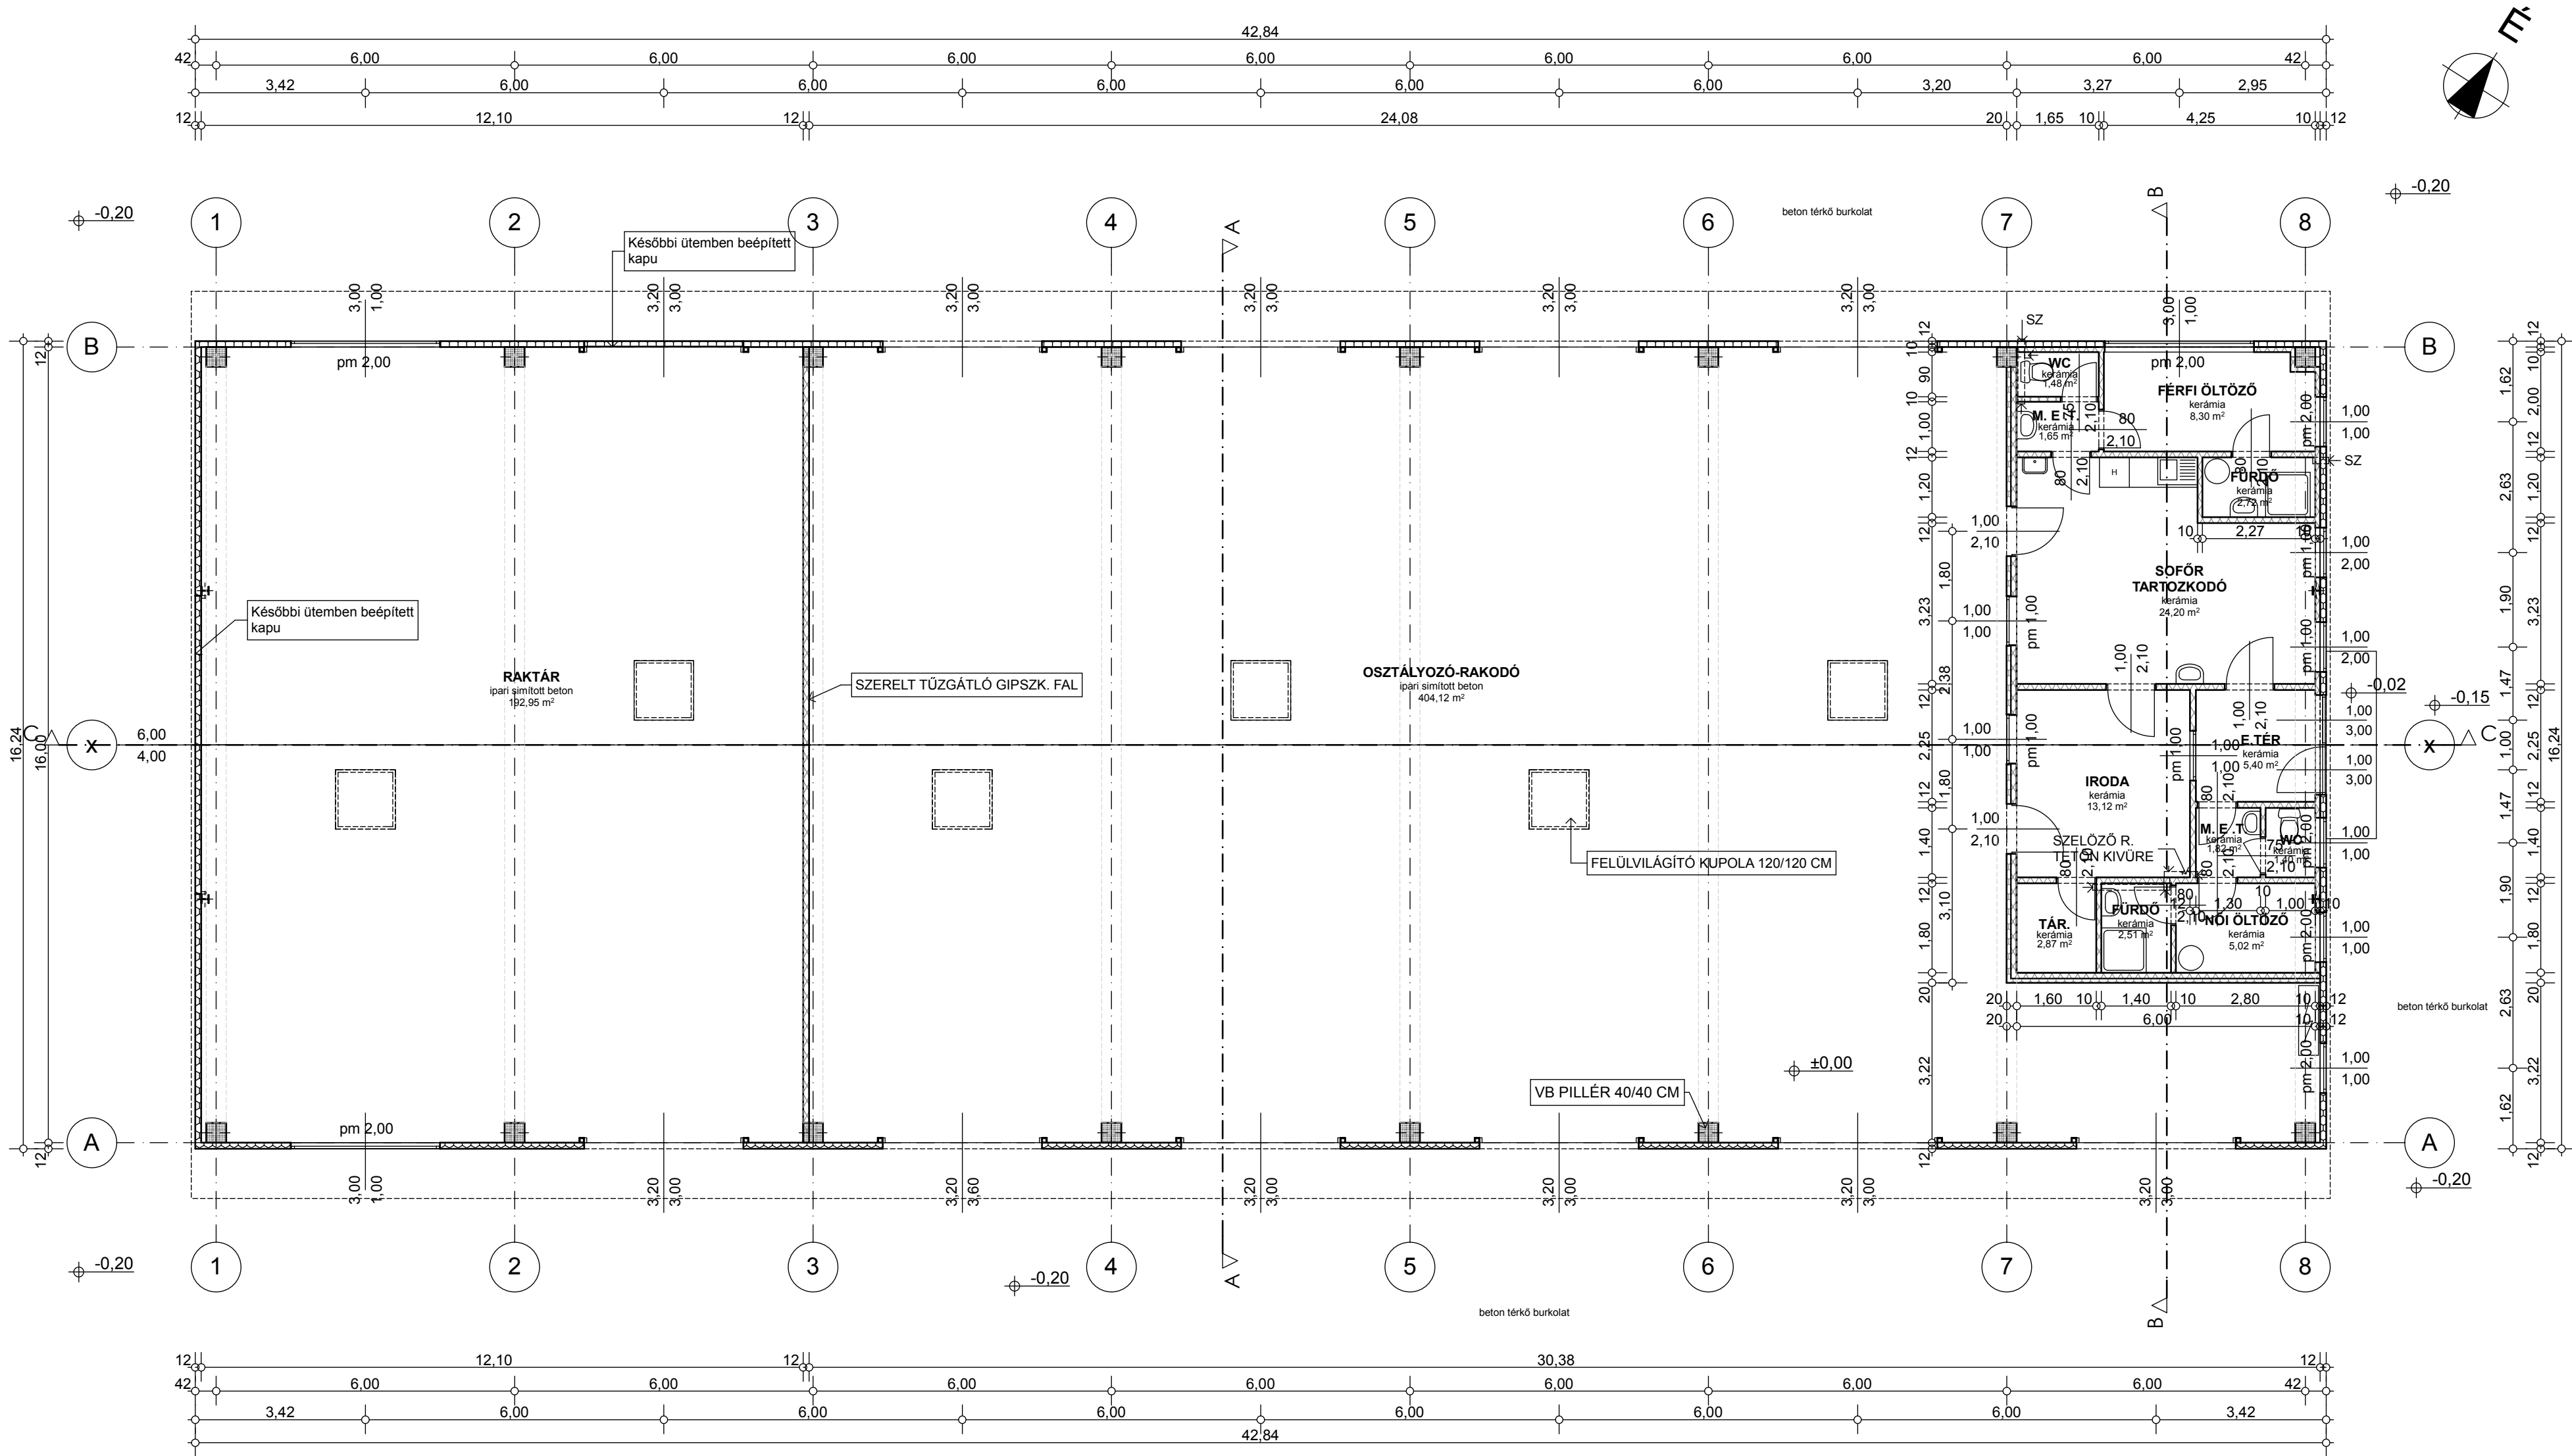

FÖLDSZINTI ALAPRAJZ M=1:100

BÓLYTERV Kft. 7754 Bóly, Hősök tere 1. Tel./Fax.: 69/369-757 e-mail: bolyterv@boly.hu	Beruházó megnevezése:	BÓLY VÁROS ÖNKORMÁNYZATA 7754 Bóly Rákóczi u. 3.	
	Beruházó székhelye:	LOGISZTIKAI CENTRUM CSARNOK ÉPÜLET KIALAKÍTÁS	
Tervező:	Beruházás tárgya:	Bóly Ipari Park I. Hrsz: 382/12.	
Werner József vezető tervező TN sz: É/1 02-0283	Beruházás helye:	Bóly Ipari Park I. Hrsz: 382/12.	
	Terv megnevezése:	ENGEDÉLYEZÉSI TERV	
	Rajz megnevezése:	FÖLDSZINTI ALAPRAJZ	