

E-hiteles térképmásolat - Teljes másolat


2019.04.16 15:57:56

Helyrajzi szám: BÓLY belterület 1194/1


Megrendelés szám: 7/379/2019

Méretarány: 1 : 2000

Térrajzsám: 12007280002019

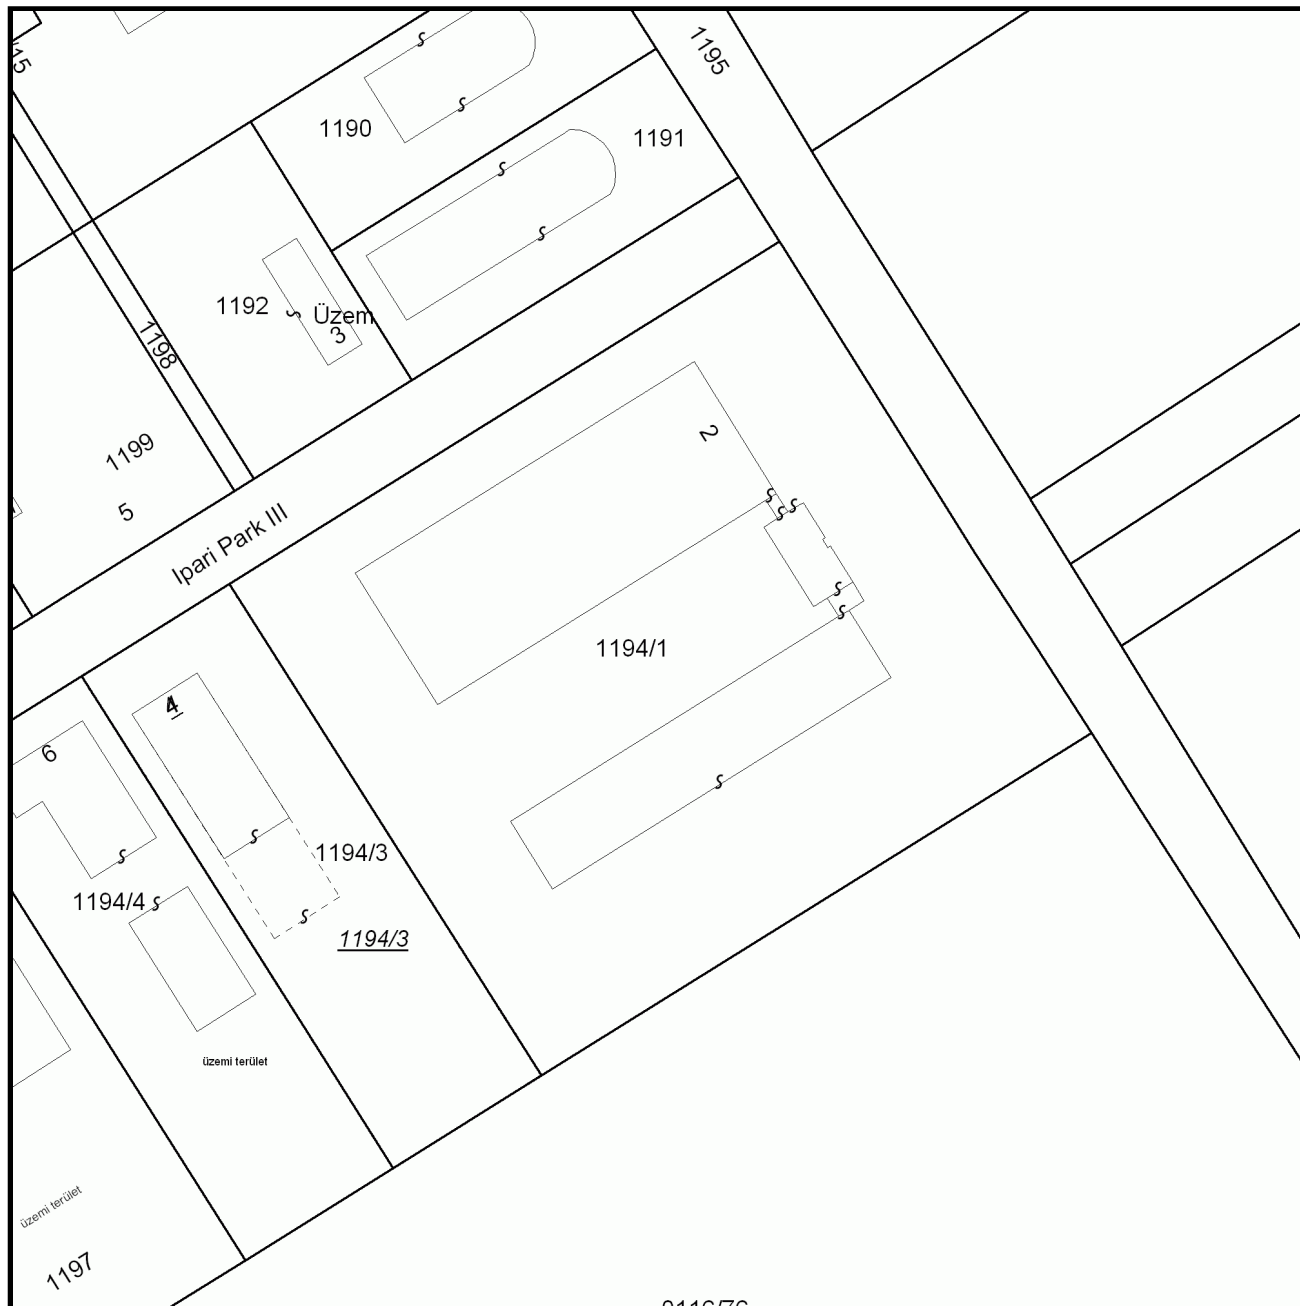

A térképmásolat a kiadást megelőző napig megegyezik az ingatlan-nyilvántartási térképi adatbázis tartalmával. A térképmásolat méretek levételére nem használható!

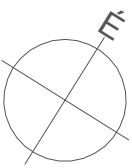

Ir.tech.véz _____


Csapadékvíz vez _____

Szennyvíz vez _____

HHV vez. _____


Küinduló relatív szint: $\pm 0,00\text{m}$, épület fsz-i, padlósíkja
Abszolút magasság: Bf: 134,45 ($\pm 0,00$)

SCHÖNDORF MÉRNÖKI IRODA BT. 7754 Bóly, Vbl M. u.12. Tel/Fax: 69/369-757		Bóly Város Önkormányzata 7754 Bóly, Rákóczi u.3. GYÁRTÓCSARNOKOK ÉS SZOCIÁLIS ÉPÜLET ÉPÍTÉSE	
Tervező:	Benuházó megnevezése: Benuházó székhelye: Benuházás tárgya:	Bóly, Iparterület Hrsz:1194/1.	Dátum: 2009 október.
Marosek Károly SZG-02-0815	Terv megnevezése:	KIVITELI-TENDER TERV	Lépték: M=1:500
	Rajz megnevezése:	Vizellátás- csatornázás, esővízelvezetés HELYSZÍNRAJZ	Rajzszám: V-1

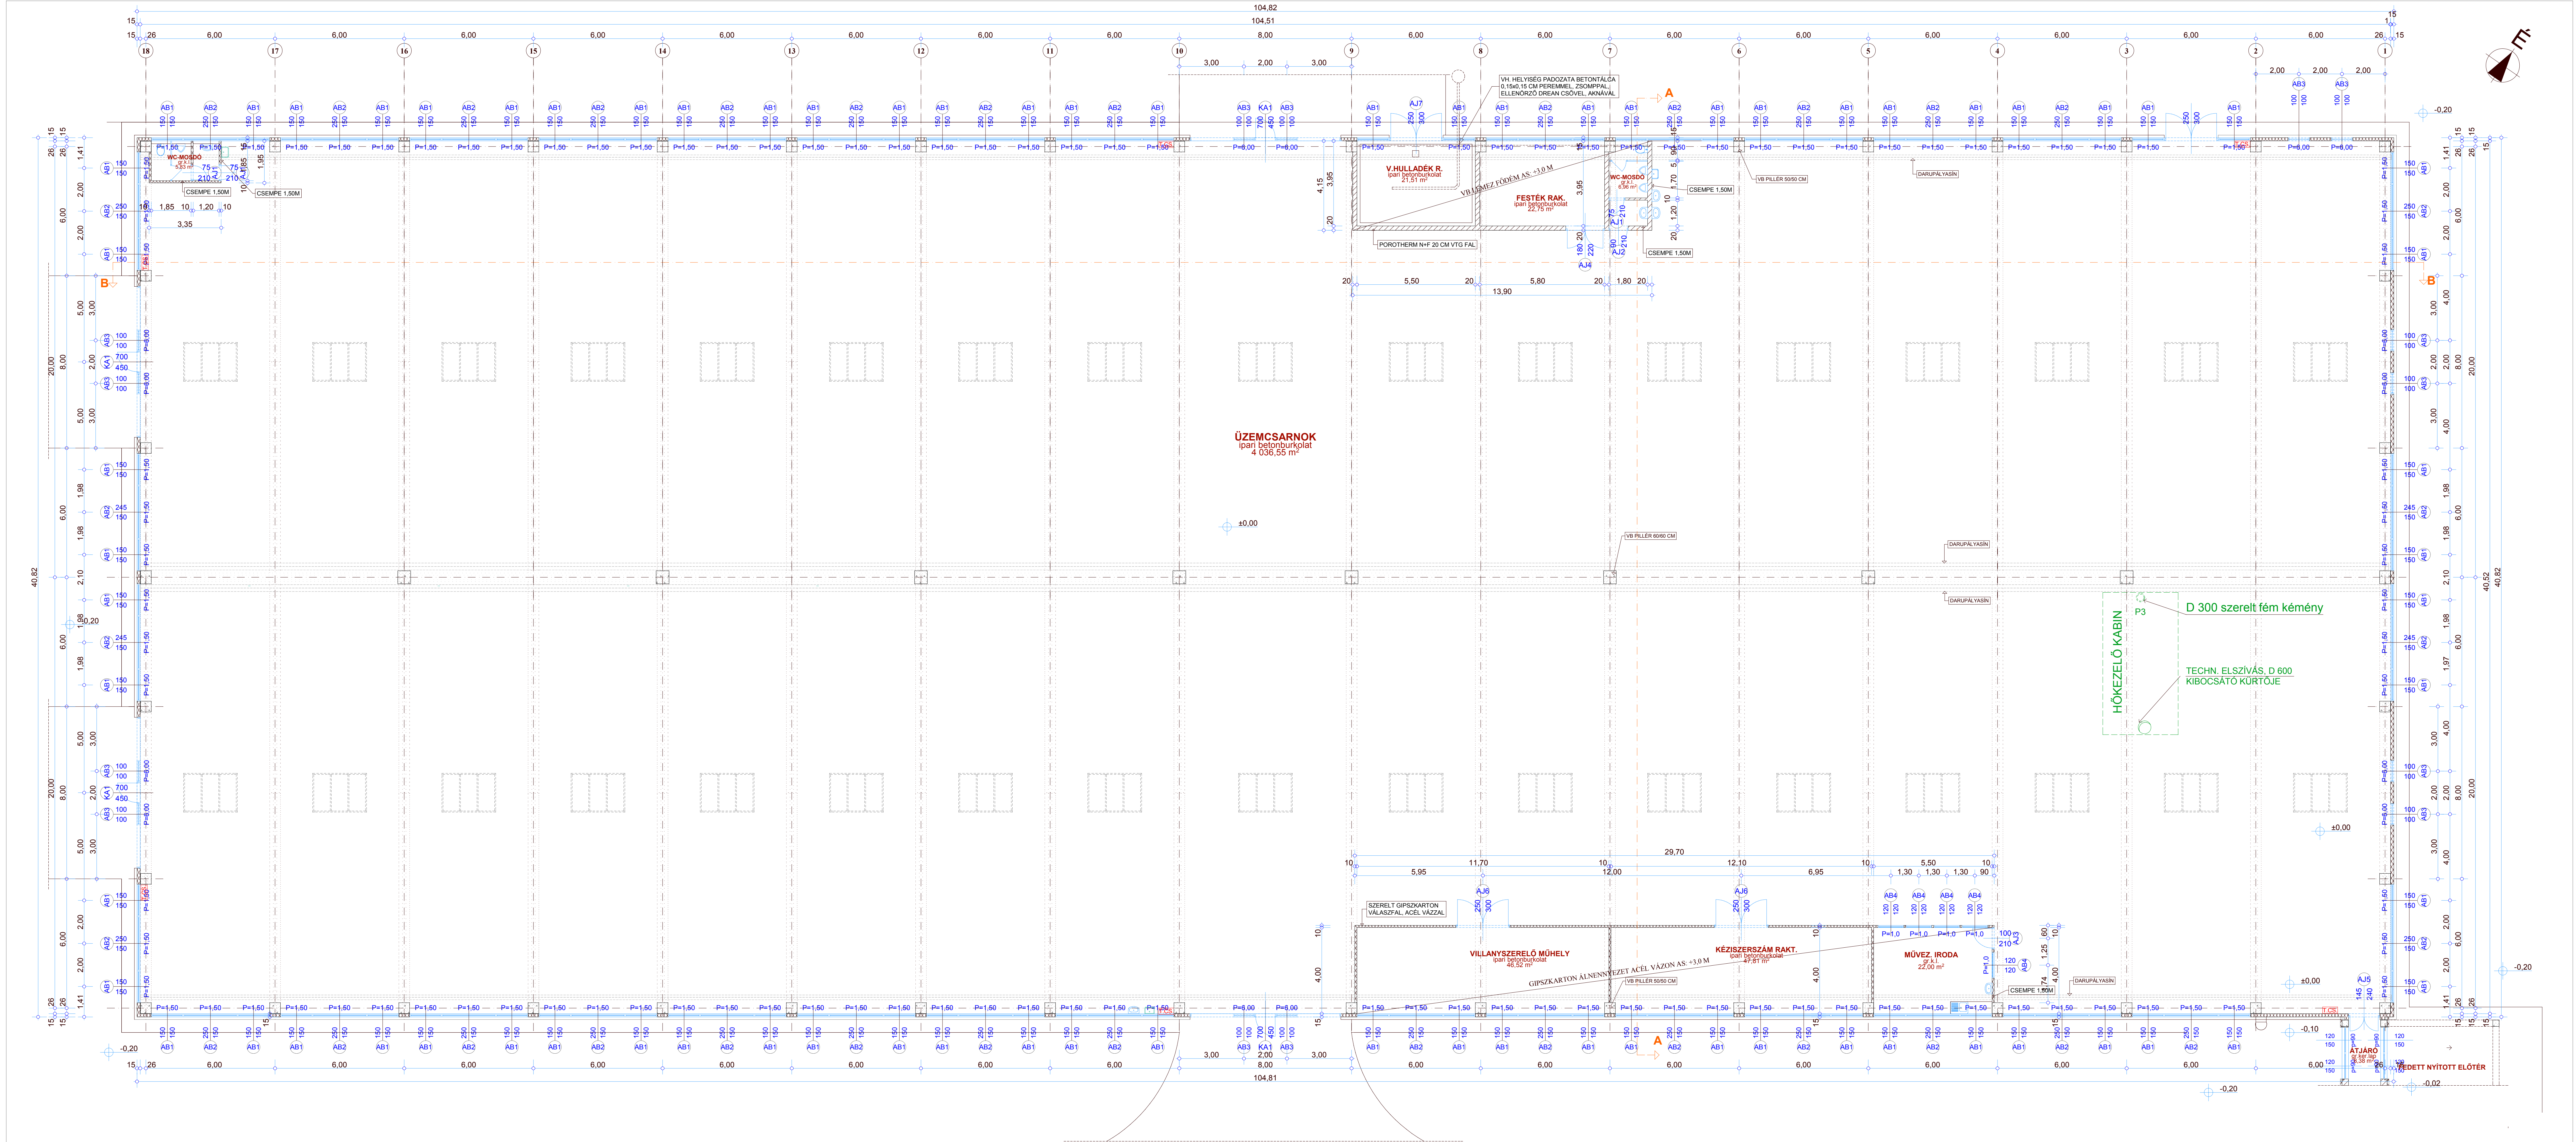


FÖLDSZINTI ALAPRAJZ M=1:100
("A" ÜZEMCSARNOK)

SCHÖNDORF MÉRNÖKI IRODA BT. 754 Boly, VII. M. u.12. Tel/Fax: 09/369-757	Berüházó megnevezése: Börüházó székelye: Börüházás títgya: Börüházás helye:	Boly Város Önkormányzata 7754 Boly, Rákóczi u.3. GYÁRTÓCSARNOKOK SZOCIÁLIS ÉPÜLET ÉPÍTÉSE Boly, Ipartérület Hrsz:1194/L. TENDER TERV "A" ÜZEMCSARNOK FÖLDSZINTI ALAPRAJZ
Tervező: Werner József vezető tervező TN sz: E-142-0383/2005 Tel: 20/9531-503	Terv megnevezése: Rajz megnevezése:	Dátum: 2009-04-08 Lépték: M=1:100 Rajzszám: K-acs-1

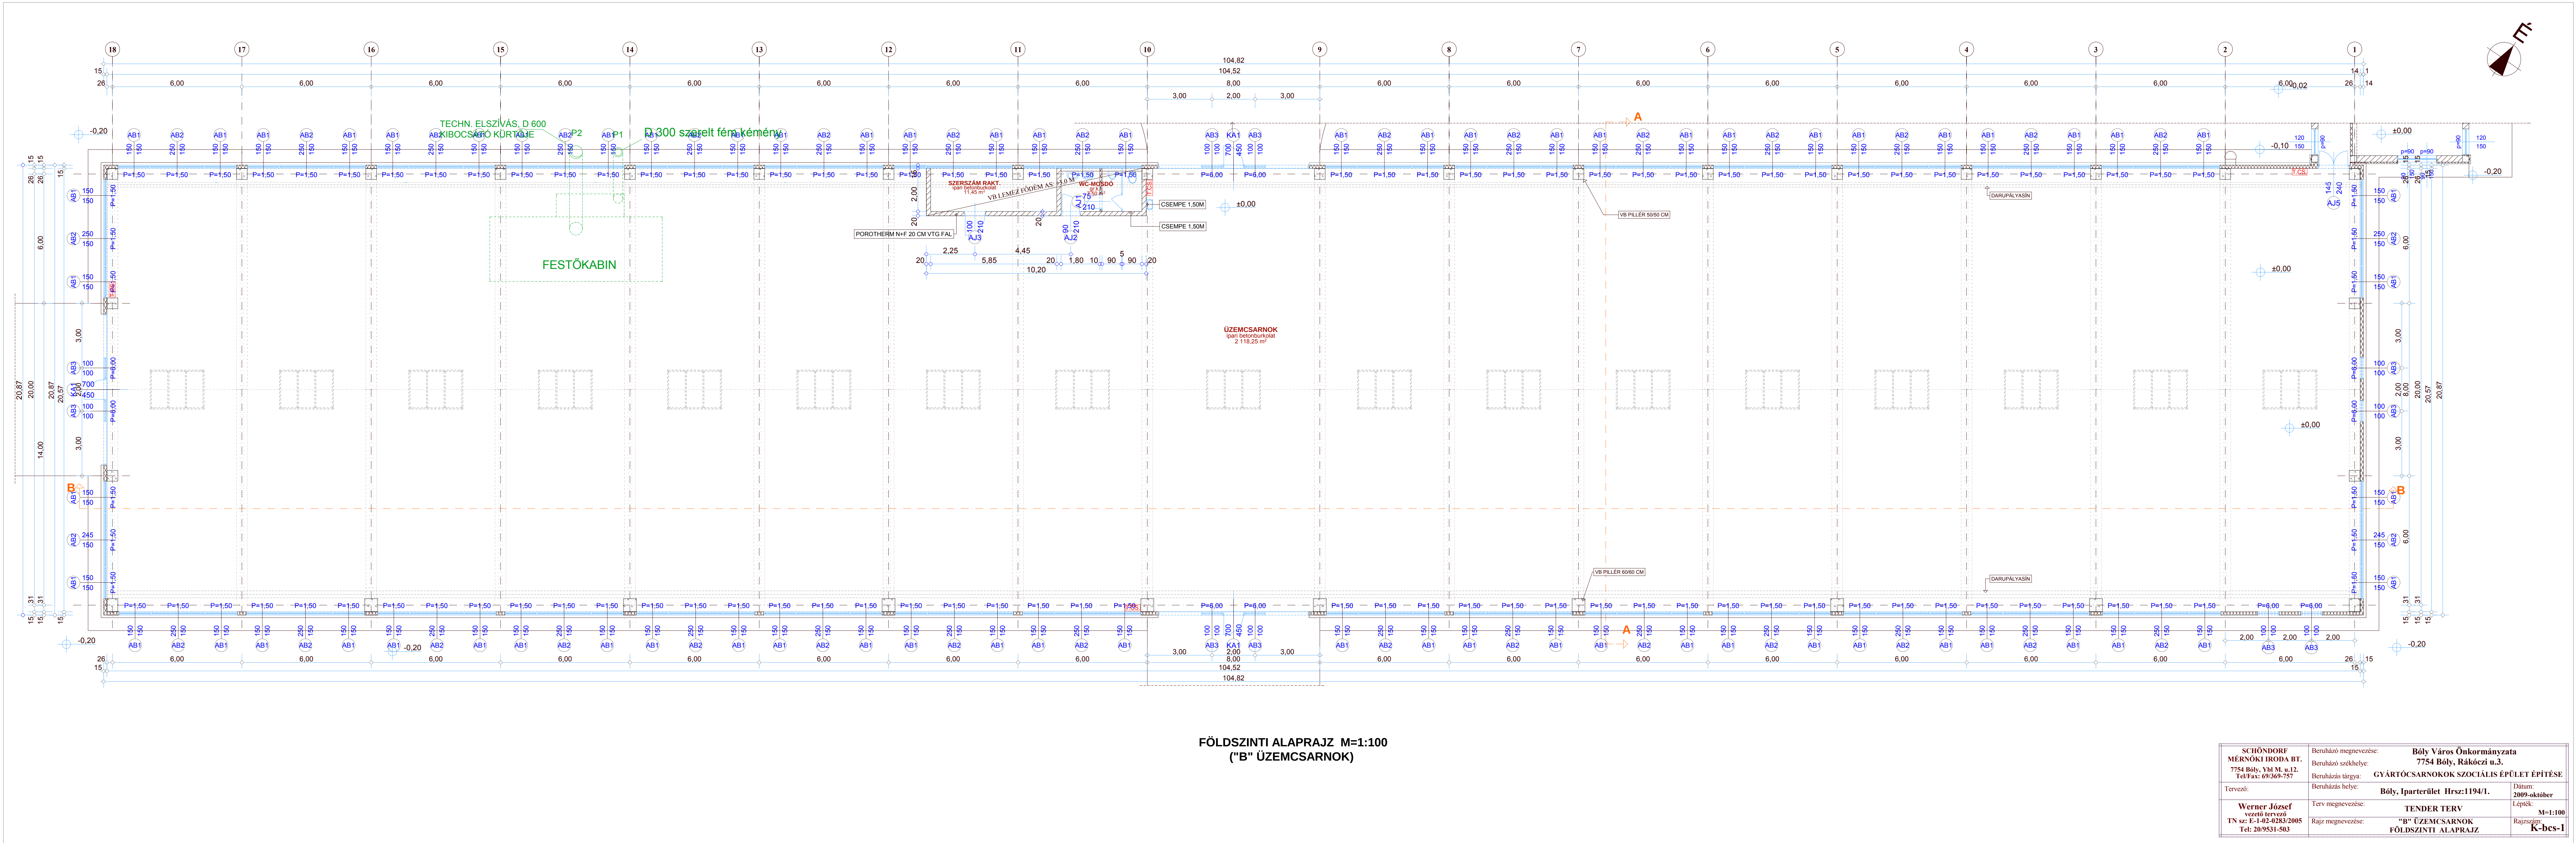


FÖLDSZINTI ALAPRAJZ M=1:100
("B" ÜZEMCSARNOK)

SCHÖNDORF MÉRNÖKI IRODA BT. 7754 Bóly, Vbl M. u.12. Tel/Fax: 69/369-757	Beruházó megnevezése: Bóly Város Önkormányzata Beruházó székhelye: 7754 Bóly, Rákóczi u.3. Beruházás tárgya: GYÁRTÓCSARNOKOK SZOCIÁLIS ÉPÜLET ÉPÍTÉSE
Tervező: Werner József vezető tervező TN sz: E-1-02-0283/2005 Tel: 20/9531-503	Beruházás helye: Bóly, Iparterület Hrsz:1194/1. Terv megnevezése: TENDER TERV Rajz megnevezése: "B" ÜZEMCSARNOK FÖLDSZINTI ALAPRAJZ
	Dátum: 2009-október M=1:100 Rajzszerző: K-bcs-1

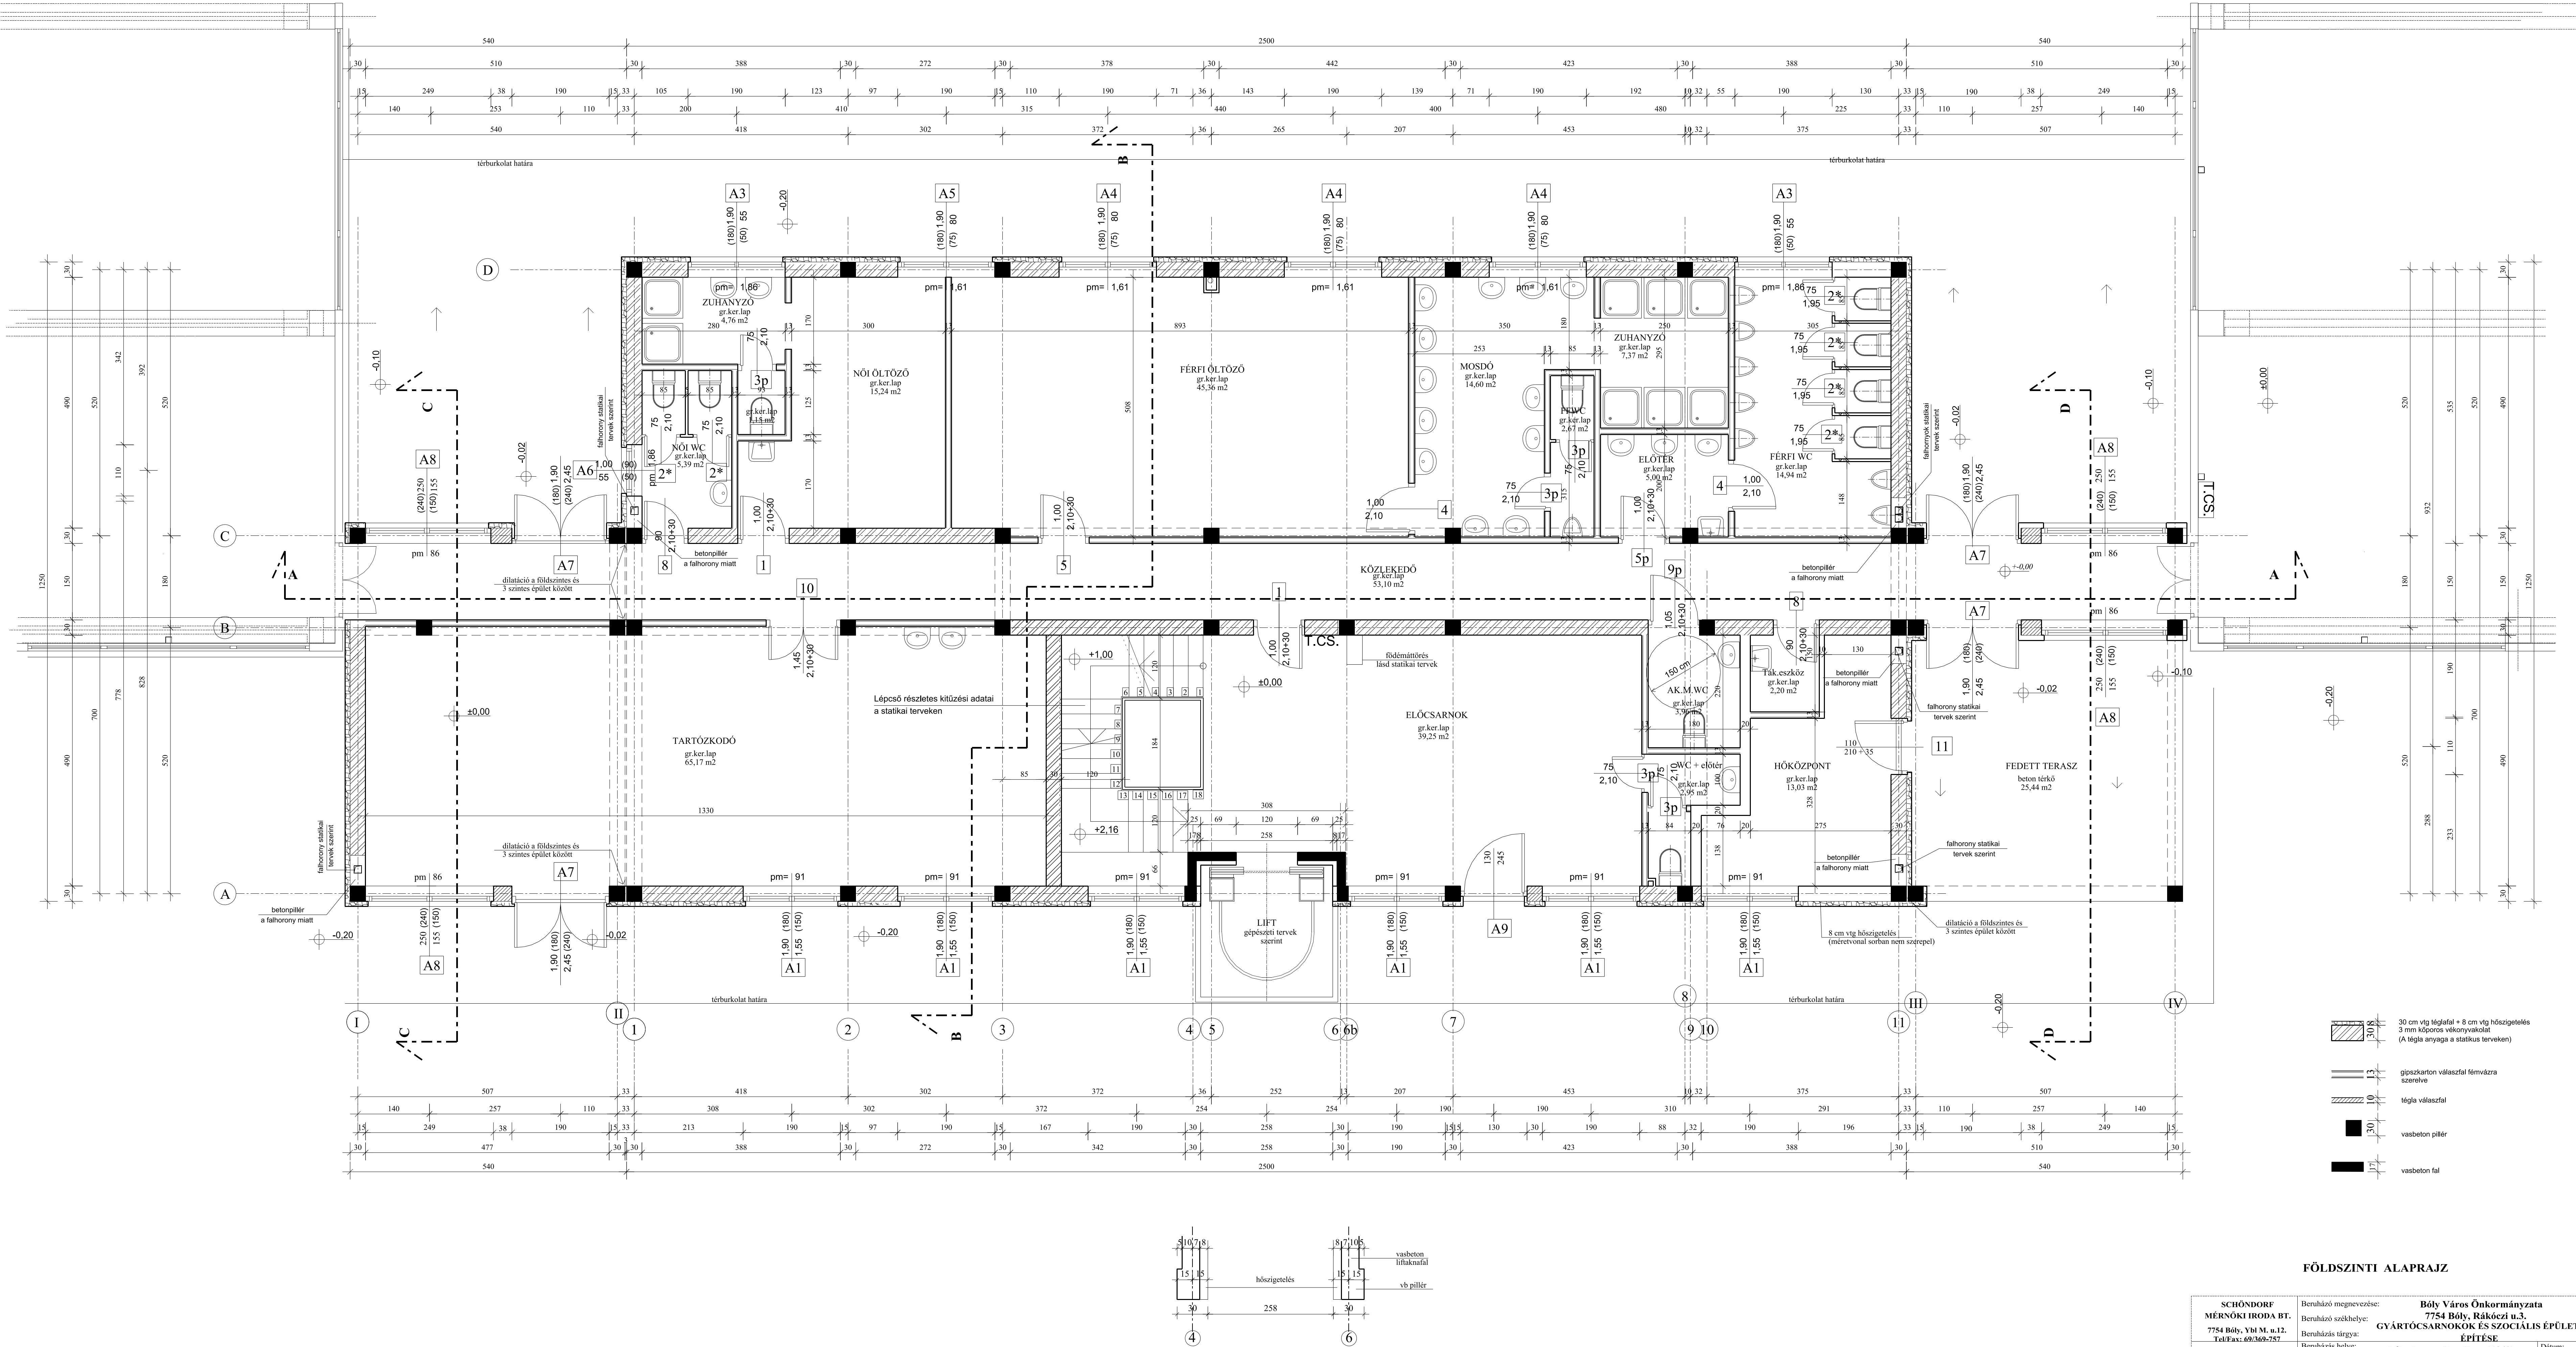


FÖLDSZINTI ALAPRAJZ

SCHÖNDORF MÉRNÖKI IRODA BT. 7754 Boly, Rákóczi u.3. Tél: 06-369-257	Beruházó megnevezése: Boly Város Önkormányzata Beruházó székhelye: 7754 Boly, Rákóczi u.3. Beruházás tárgya: GYÁRTÓCSARNOKOK ÉS SZOCIÁLIS ÉPÜLET ÉPÍTÉSE Beruházás helye: Boly, Iparterület Hrsz:1194/1.	Dátum: 2009-október
Tervező: Werner József vezető tervező TN sz: E-1-02-0283/2005 Tél: 20/9531-503	Terv megnevezése: TENDER TERV Rajz megnevezése: SZOCIÁLIS ÉS IRODA ÉPÜLET FÖLDSZINTI ALAPRAJZ	Lépték: M=1:50 Rajzsám: K-ir-1

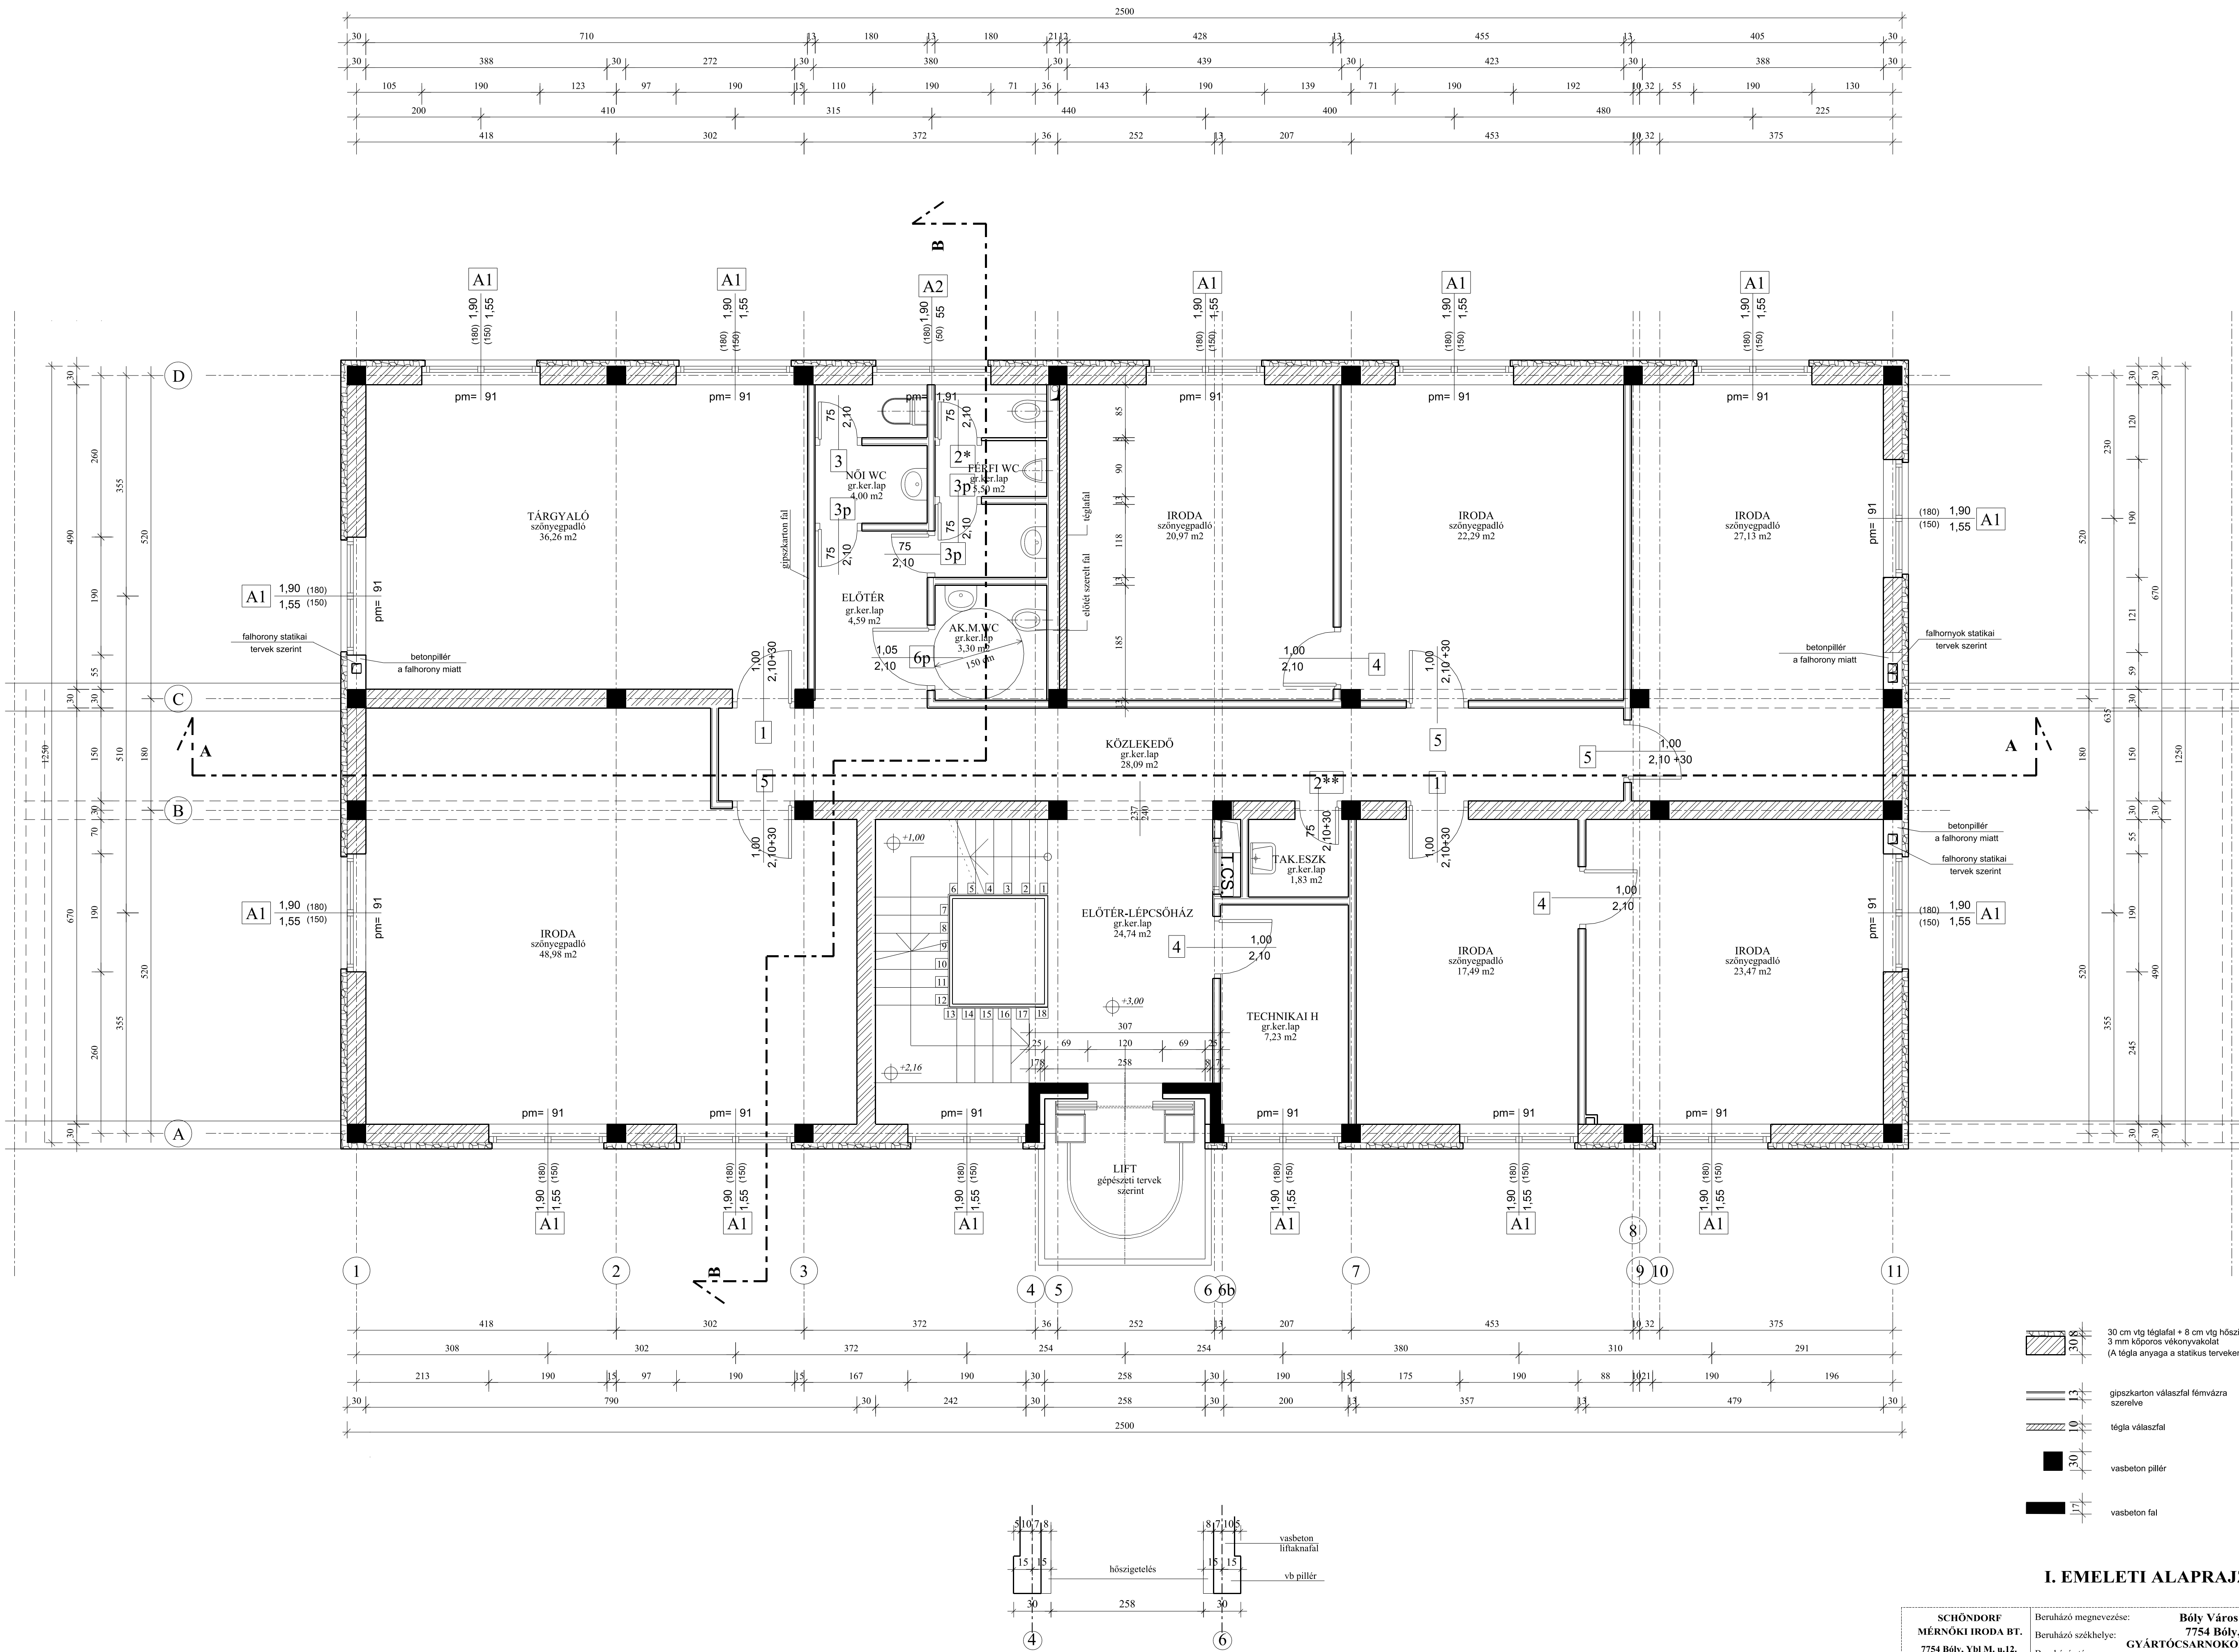

I. EMELETI ALAPRAJZ

SCHÖNDORF MÉRNÖKI IRODA BT. 7754 Boly, Ybl M. u.12. Tel/Fax: 69/369-757	Beruházó megnevezése: Boly Város Önkormányzata Beruházó székhelye: 7754 Boly, Rákóczi u.3. Beruházás tárgya: GYÁRTÓCSARNOKOK ÉS SZOCIÁLIS ÉPÜLET ÉPÍTÉSE Beruházás helye: Boly, Iparterület Hrsz:1194/1.	Dátum: 2009-október Lépték: M=1:50 Rajzsám: K-ir-2
Tervező: Werner József vezető tervező TN sz: E-1-02-0283/2005 Tel: 20/9531-503	Terv megnevezése: TENDER TERV Rajz megnevezése: SZOCIÁLIS ÉS IRODA ÉPÜLET I. EMELETI ALAPRAJZ	

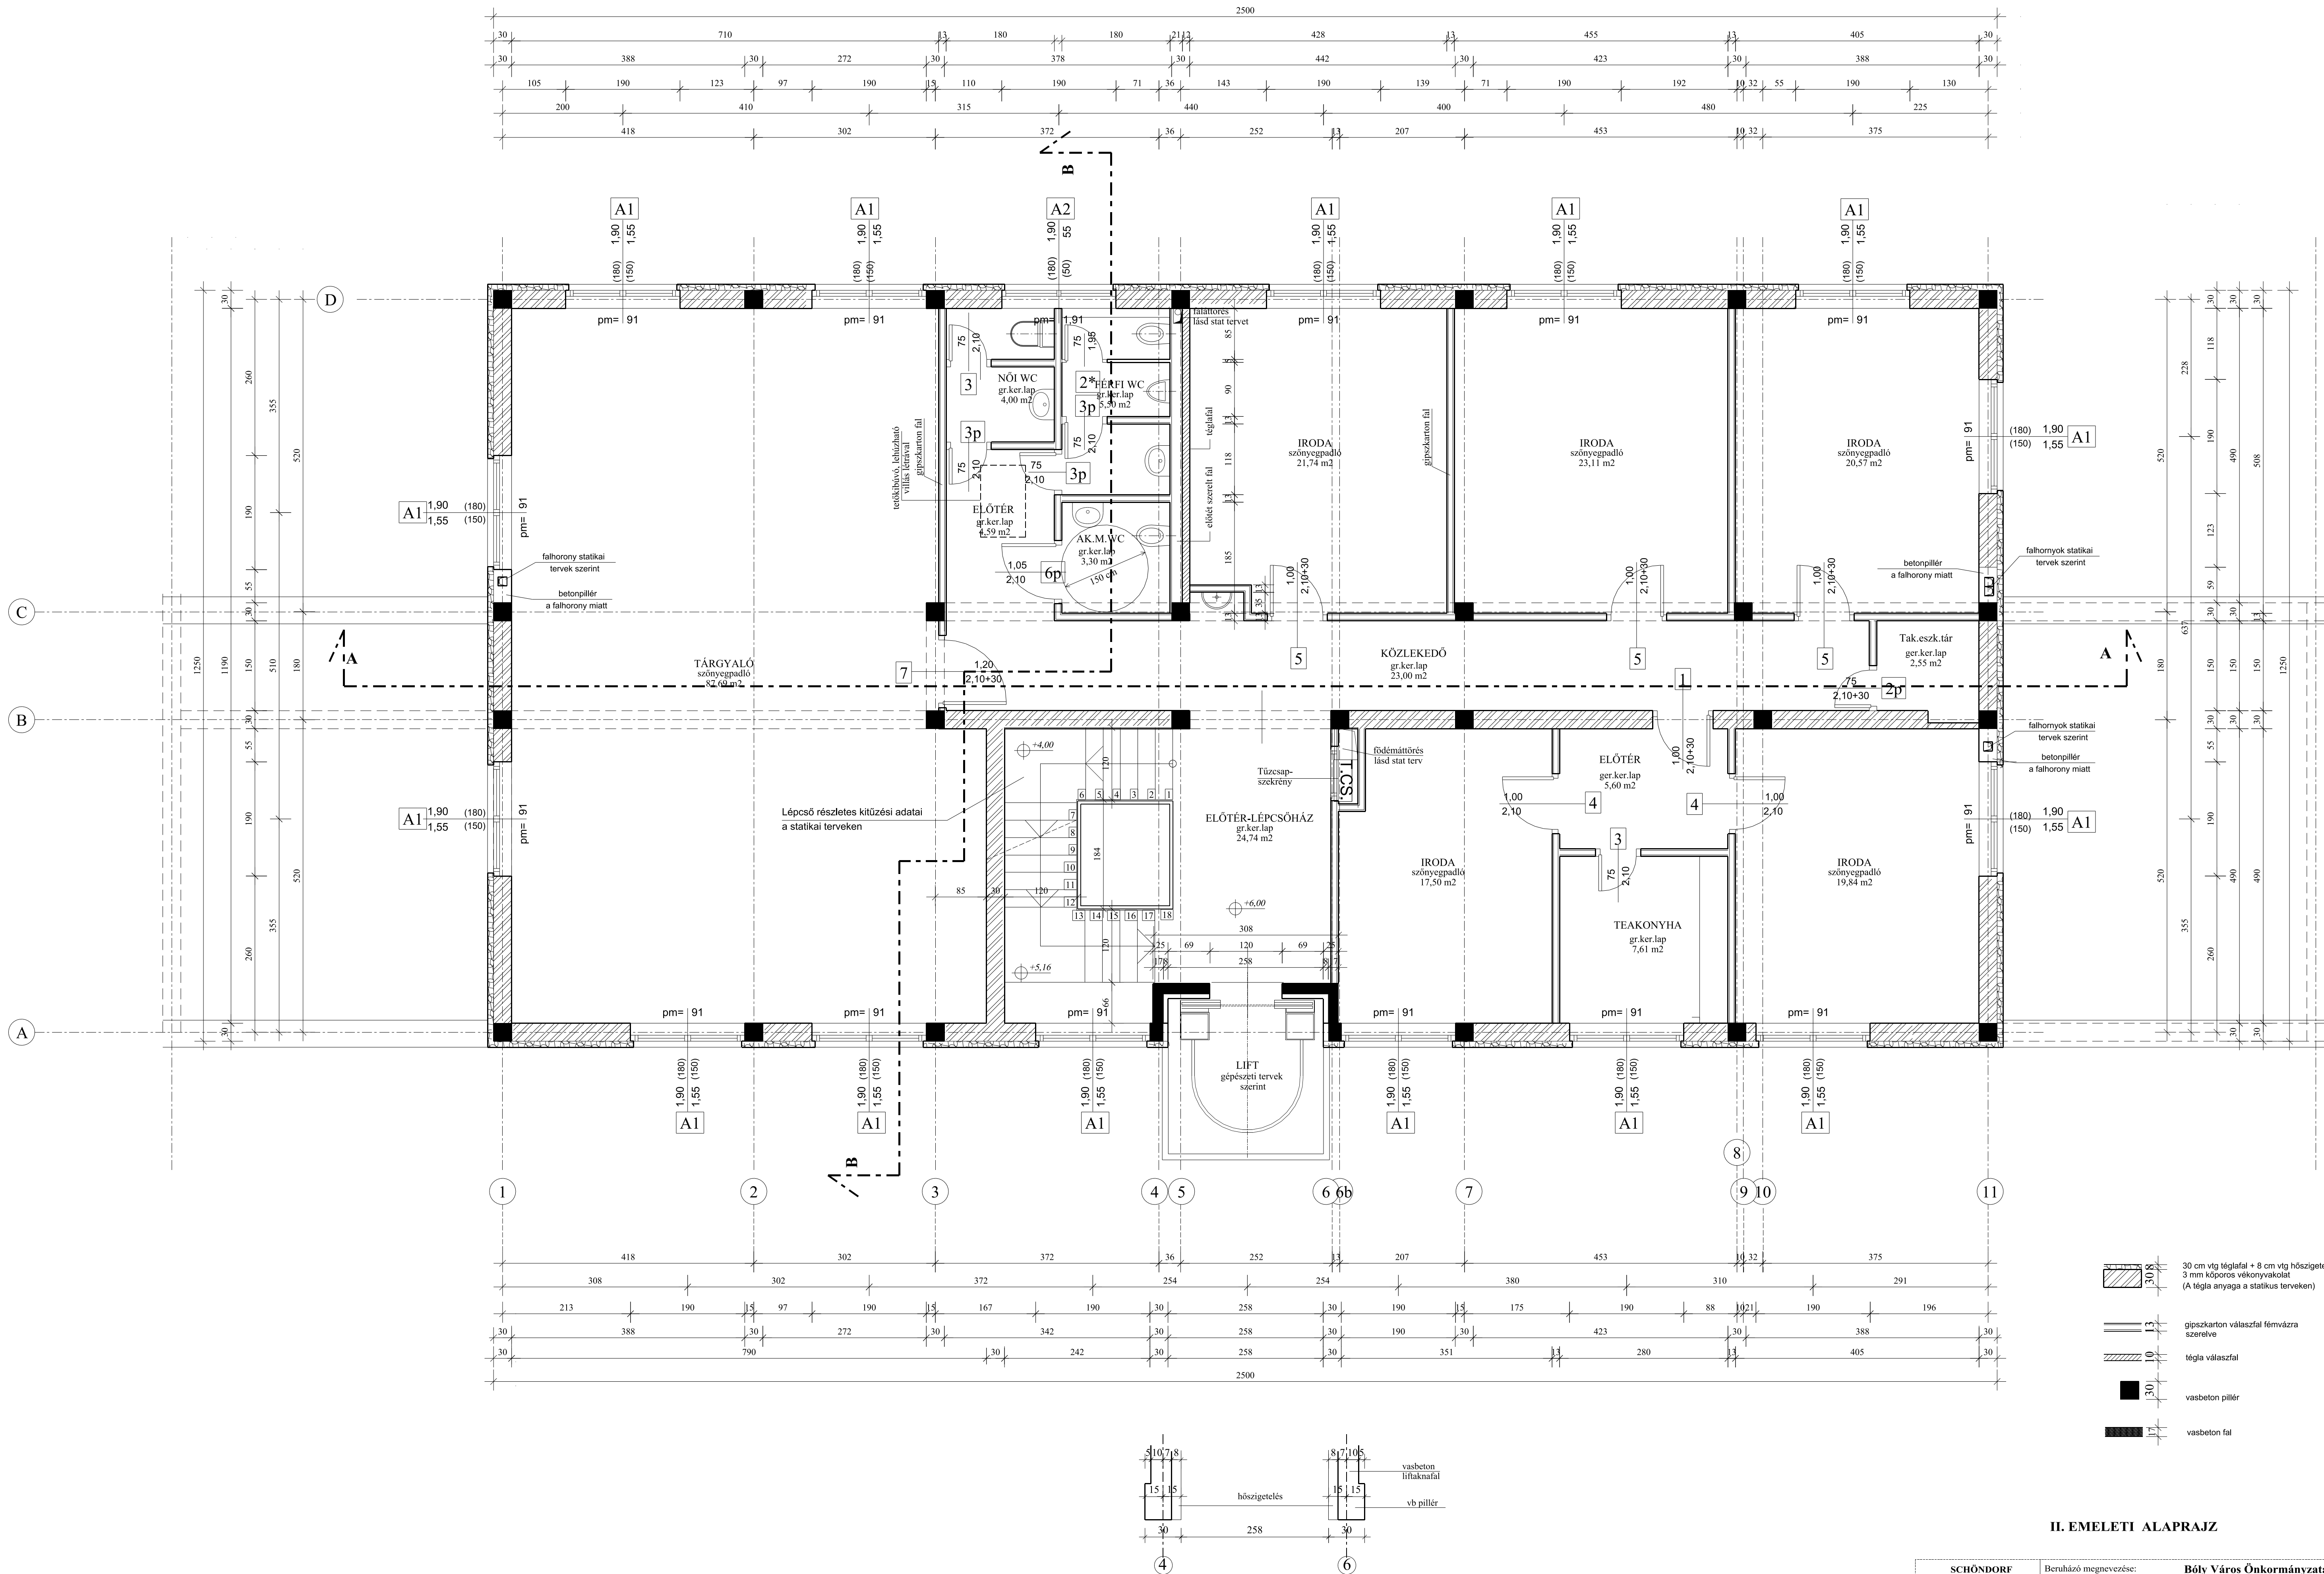

II. EMELETI ALAPRAJZ

SCHÖNDORF MÉRNÖKI IRODA BT. 7754 Bóly, Vbl M. u.12. Tel/Fax: 69/369-757	Bóly Város Önkormányzata 7754 Bóly, Rákóczi u.3. GYÁRTÓCSARNOKOK ÉS SZOCIÁLIS ÉPÜLET ÉPÍTÉSE	
	Beruházó megnevezése:	Bóly, Iparterület Hrsz:1194/1.
Tervező: Werner József vezető tervező TN sz: E-1-02-0283/2005 Tel: 20/9531-503	Beruházás tárgya:	Dátum: 2009-02-08
	Beruházás helye:	Lépték: M=1:50
Terv megnevezése: TENDER TERV		Rajzszám: K-ir-3
Rajz megnevezése: SZOCIÁLIS ÉS IRODA ÉPÜLET II. EMELETI ALAPRAJZ		