



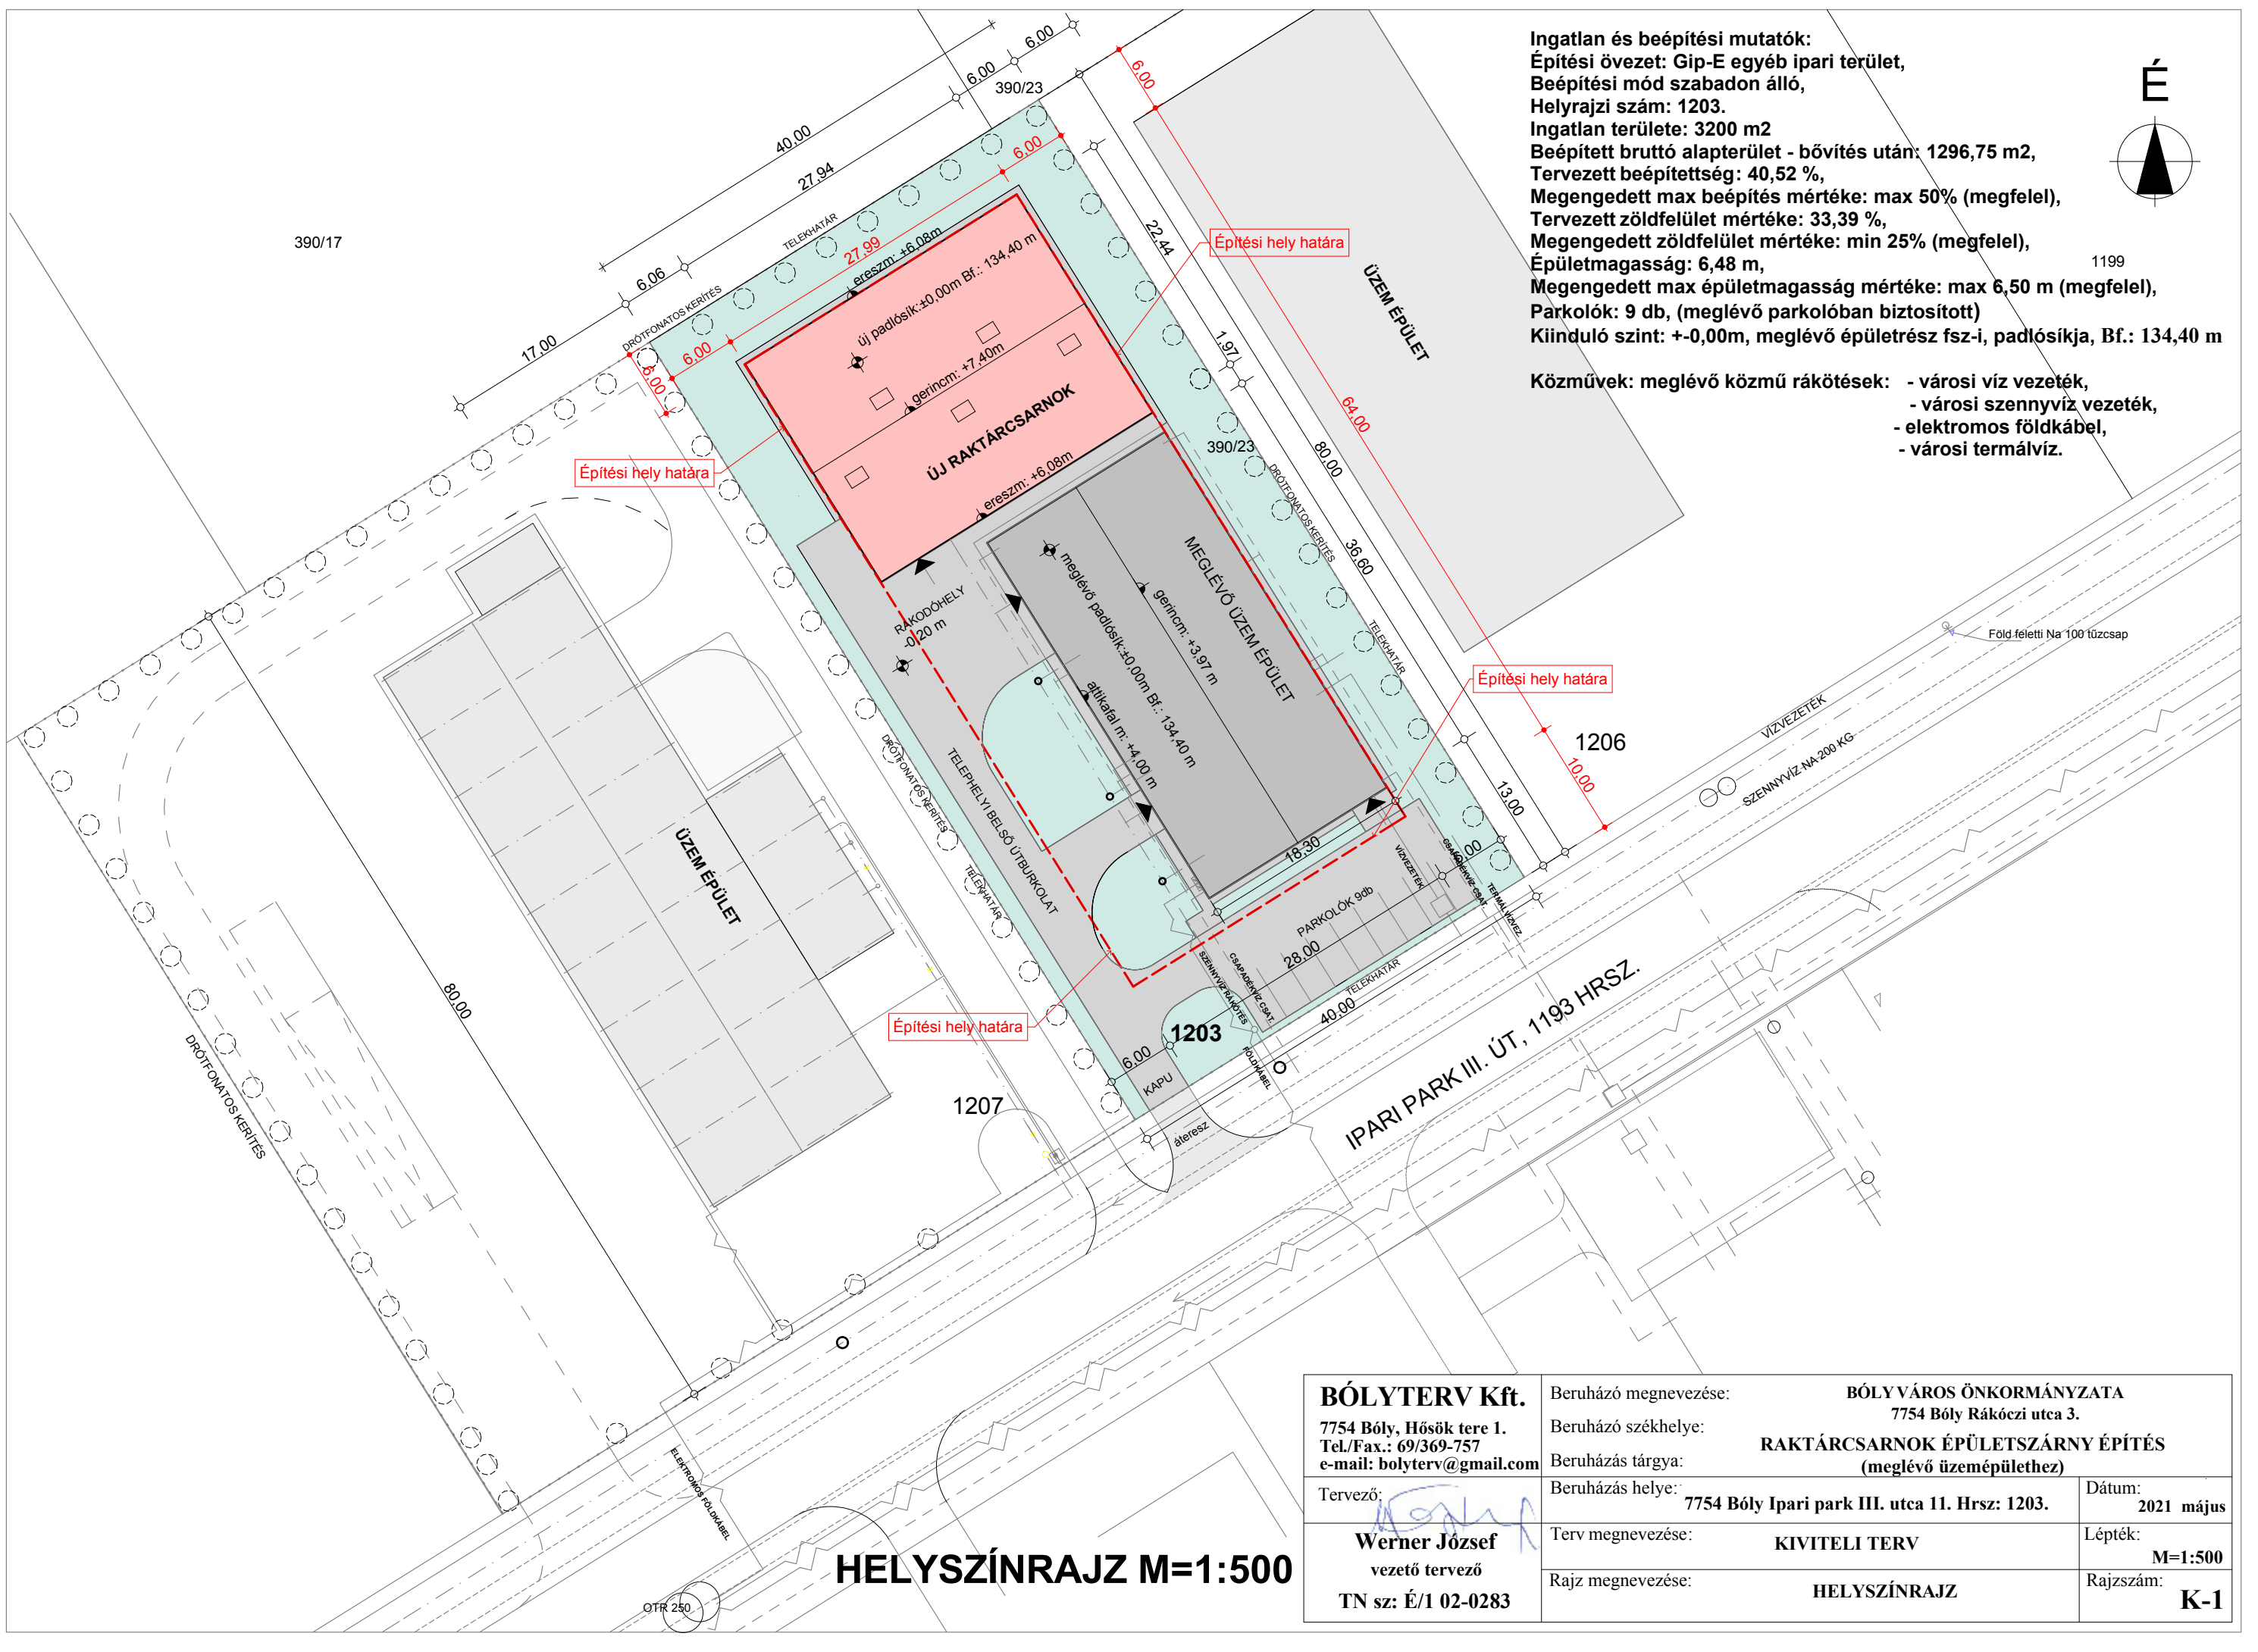

Ingatlan és beépítési mutatók:
Építési övezet: Gip-E egyéb ipari terület,
Beépítési mód szabadon álló,
Helyrajzi szám: 1203.
Ingatlan területe: 3200 m2
Beépített bruttó alapterület - bővítés után: 1296,75 m2,
Tervezett beépítettség: 40,52 %,
Megengedett max beépítés mértéke: max 50% (megfelel),
Tervezett zöldfelület mértéke: 33,39 %,
Megengedett zöldfelület mértéke: min 25% (megfelel),
Épületmagasság: 6,48 m,
Megengedett max épületmagasság mértéke: max 6,50 m (megfelel),
Parkolók: 9 db, (meglévő parkolóban biztosított)
Kiinduló szint: +0,00m, meglévő épületrész fsz-i, padlósíkja, Bf.: 134,40 m

Közművek: meglévő közmű rákötések:
- városi víz vezeték,
- városi szennyvíz vezeték,
- elektromos földkábel,
- városi termálvíz.

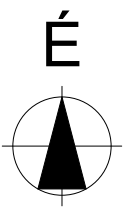

1199

Föld feletti Na 100 tűzcsap

VÍZVEZETÉK
SZENNYVÍZ-NA-200 KG

IPARI PARK III. ÚT. 1193 HRSZ.

HELYSZÍNRAJZ M=1:500

BÓLYTERV Kft. 7754 Bóly, Hősök tere 1. Tel./Fax.: 69/369-757 e-mail: bolyterv@gmail.com Tervező: Werner József vezető tervező TN sz: É/1 02-0283	Beruházó megnevezése:	BÓLY VÁROS ÖNKORMÁNYZATA 7754 Bóly Rákóczi utca 3.	
	Beruházó székhelye:	RAKTÁRCSARNOK ÉPÜLETSZÁRNY ÉPÍTÉS (meglévő üzemépülethez)	
	Beruházás tárgya:	7754 Bóly Ipari park III. utca 11. Hrsz: 1203.	
	Beruházás helye:	1203	
Terv megnevezése:		KIVITELI TERV	Dátum: 2021 május
Rajz megnevezése:		HELYSZÍNRAJZ	Lépték: M=1:500
			Rajzszám: K-1

