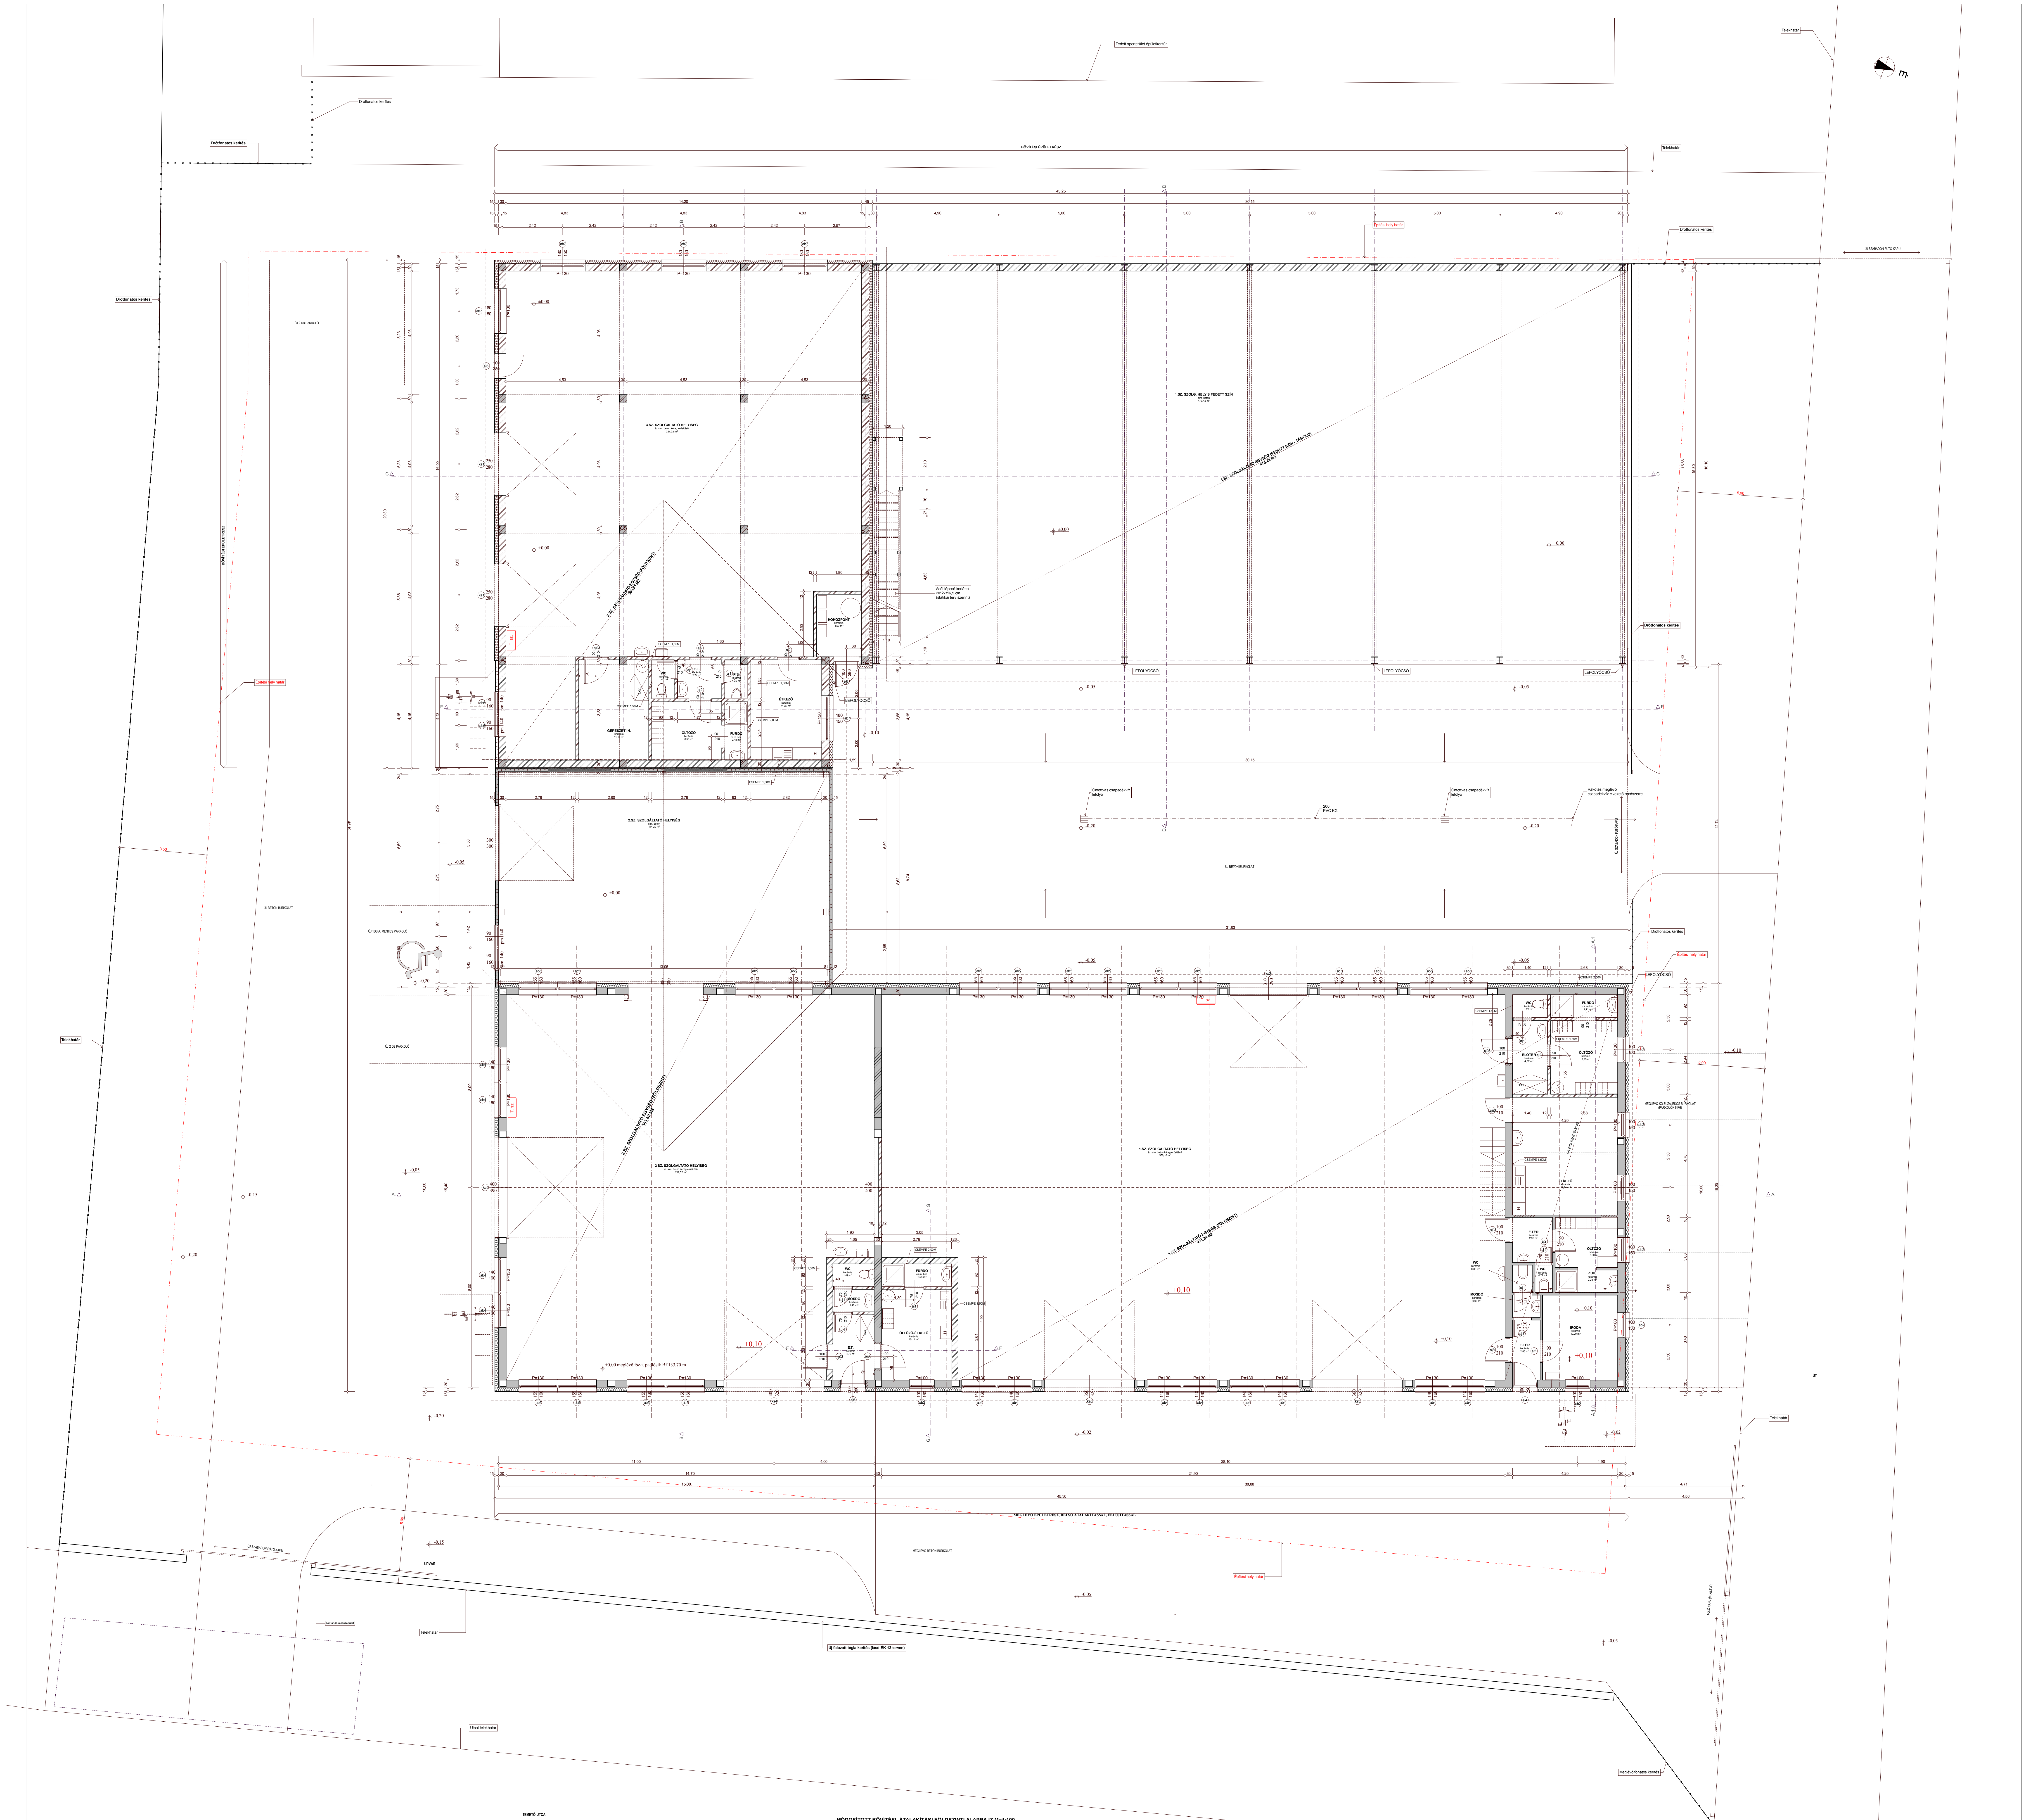
Fedett sporterület épületkontúr
Telekhatár
Drótfonatos kerítés
BŐVÍTÉSI ÉPÜLETRÉSZ
Építési hely határ
ÚJ SZABADON FUTÓ KAPU
ÚJ 2 DB PARKOLÓ
3.SZ. SZOLGÁLTATÓ HELYISÉG
ip. sim. beton kéreg erősítésű
227,02 m²
3.SZ. SZOLGÁLTATÓ EGYSÉG (FÖLDSZINT)
1.SZ. SZOLG. HELYIS FEDETT SZÍN
sim. beton
473,42 m²
1.SZ. SZOLGÁLTATÓ EGYSÉG (FEDETT SZÍN - TÁROLÓ)
473,42 M2
Acél lépcső korláttal
20*27/16,5 cm
(statikai terv szerint)
HŐKÖZPONT
kerámia
4,50 m²
GÉPÉSZETI H.
kerámia
11,17 m²
WC
kerámia
1,40 m²
E.T.
kerámia
2,74 m²
PIS.
kerámia
1,39 m²
ÖLTÖZŐ
kerámia
6,53 m²
FÜRDŐ
cs.m. ker.
2,18 m²
ÉTKEZŐ
kerámia
11,32 m²
CSEMPE 1,50M
CSEMPE 2,00M
LEFOLYÓCSŐ
±0,00
-0,05
-0,10
-0,20
-0,15
-0,02
+0,10
2.SZ. SZOLGÁLTATÓ HELYISÉG
sim. beton
114,20 m²
Öntöttvas csapadékvíz lefolyó
200 PVC-KG
Rákötés meglévő csapadékvíz elvezető rendszerre
ÚJ BETON BURKOLAT
ÚJ SZABADON FUTÓ KAPU
ÚJ 1DB A. MENTES PARKOLÓ
2.SZ. SZOLGÁLTATÓ EGYSÉG (FÖLDSZINT)
353,80 M2
2.SZ. SZOLGÁLTATÓ HELYISÉG
ip. sim. beton kéreg erősítésű
219,52 m²
±0,00 meglévő fsz-i. padlósík Bf 133,70 m
T. sz.
1.SZ. SZOLGÁLTATÓ HELYISÉG
ip. sim. beton kéreg erősítésű
370,10 m²
1.SZ. SZOLGÁLTATÓ EGYSÉG (FÖLDSZINT)
431,34 M2
WC
kerámia
1,49 m²
MOSDÓ
kerámia
1,48 m²
FÜRDŐ
cs.m. ker.
2,58 m²
ÖLTÖZŐ-ÉTKEZŐ
kerámia
10,11 m²
E.T.
kerámia
4,78 m²
WC
kerámia
1,29 m²
FÜRDŐ
cs. m. ker.
2,41 m²
ELŐTÉR
kerámia
4,32 m²
ÖLTÖZŐ
kerámia
7,99 m²
GALÉRIA SZINT: 69,30 m2
ÉTKEZŐ
kerámia
E.TÉR
kerámia
2,98 m²
ÖLTÖZŐ
kerámia
5,00 m²
WC
kerámia
0,77 m²
ZUH.
kerámia
2,25 m²
WC
kerámia
0,88 m²
MOSDÓ
kerámia
0,99 m²
IRODA
kerámia
10,20 m²
E.TÉR
kerámia
2,86 m²
MEGLÉVŐ KŐ ZÚZALÉKOS BURKOLAT
(PARKOLÓK 6 FH)
ÚT
MEGLÉVŐ ÉPÜLETRÉSZ, BELSŐ ÁTALAKÍTÁSSAL, FELÚJÍTÁSSAL
MEGLÉVŐ BETON BURKOLAT
UDVAR
bontandó melléképület
Új falazott tégla kerítés (lásd ÉK-12 terven)
Utcai telekhatár
TOLÓ KAPU (MEGLÉVŐ)
Meglévő fonatos kerítés
TEMETŐ UTCA

MÓDOSÍTOTT BŐVÍTÉSI, ÁTALAKÍTÁSI FÖLDSZINTI ALAPRAJZ M=1:100

MEGJEGYZÉS:
A kivitelezés előtt a méretek a helyszínen ellenőrizendők.
A szakági, statikus és az építész tervek együtt kezelendők.
A kiadott tervektől eltérni csak tervezői jóváhagyással lehet.
A +/-0,00m kiinduló szint - földszint meglévő padlósík!

BÓLYTERV Kft. 7754 Bóly, Hősök tere 1. Tel./Fax.: 69/369-757 e-mail: bolyterv@gmail.com	Beruházó megnevezése, címe: **BÓLY VÁROS ÖNKORMÁNYZATA 7754 Bóly Rákóczi u. 3.** Beruházás tárgya: **1.2.3. SZ. SZOLGÁTATÓ EGYSÉG KIALAKÍTÁS, MEGLÉVŐ ÉPÜLET ÁTALAKÍTÁSSAL, BŐVÍTÉSSEL, (GAZDASÁGI TEVÉKENYSÉGRE ALKALMAS EGYSÉGEK KIALAKÍTÁSÁVAL)**	
Tervező:	Beruházás helye: **7754 Bóly Temető u. 4/a. Hrsz: 850/2**	Dátum: **2024 május**
Werner József vezető tervező	Terv megnevezése: **KIVÍTELI TERV**	Lépték: **M=1:50**
TN sz: É/1 02-0283	Rajz megnevezése: **BŐVÍTÉSI, ÁTALAKÍTÁSI FÖLDSZINTI ALAPRAJZ**	Rajzszám: **ÉK-2**