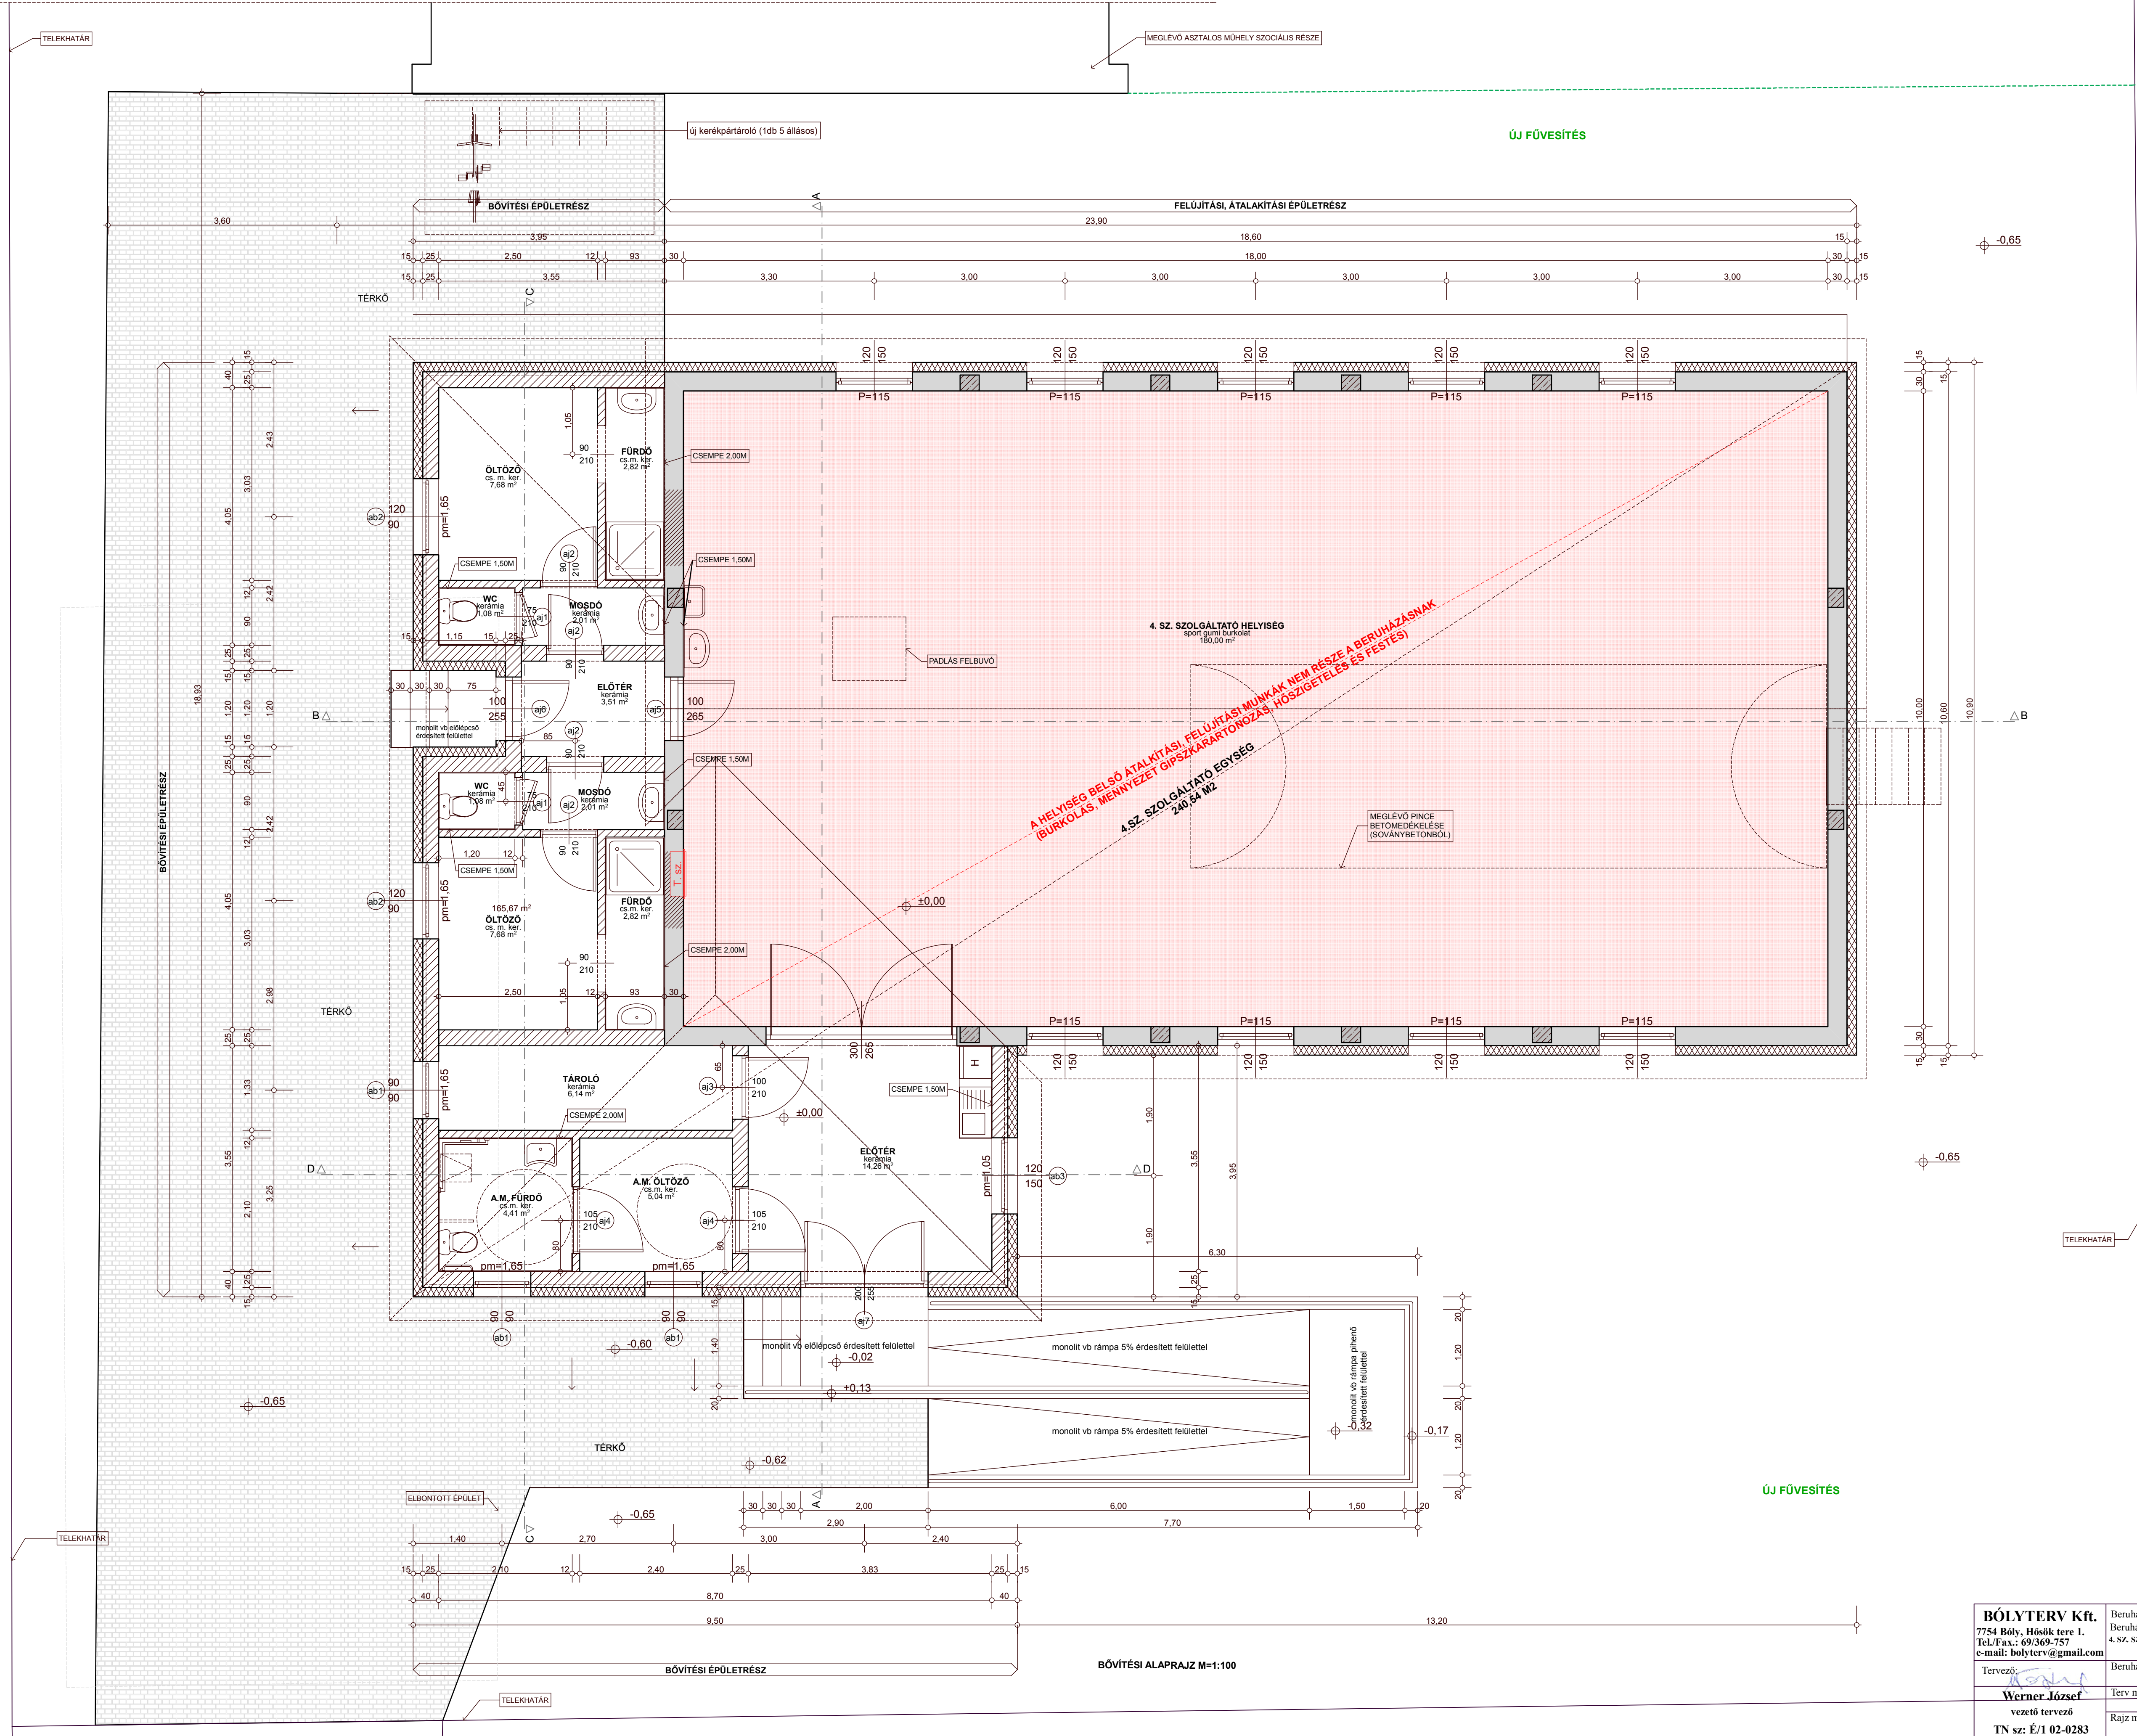


MEGJEGYZÉS:
A kivitelezés előtt a méretek a helyszínen ellenőrizendők.
A szakági, statikus és az építész tervek együtt kezelendők.
A kiadott tervekől eltérni csak tervezői jóváhagyással lehet.
A +/-0,00m kiinduló szint - földszint meglévő padlósík!

BÓLYTERV Kft. 7754 Boly, Hősök tere 1. Tel/Fax.: 69/369-757 e-mail: bolyterv@gmail.com		Beruházó megnevezése, címe: BÓLY VÁROS ÖNKORMÁNYZATA 7754 Boly Rákóczi u. 3. Beruházás tárgya: 4.SZ. SZOLGÁLTATÓ EGYSÉG KIALAKÍTÁS, MEGLÉVŐ ÉPÜLET ÁTALAKÍTÁSSAL, BŐVÍTÉSEL, (GAZDASÁGI TEVEKENYSÉGRE ALKALMAS EGYSÉGEK KIALAKÍTÁSAVAL)	
Tervező: Werner Lószef	Beruházás helye: 7754 Boly Temető u. 5. Hrsz: 855.	Dátum: 2024 április	
vezető tervező	Terv megnevezése: KIVITELI TERV	Lépték: M=1:50	
TN sz: É/1 02-0283	Rajz megnevezése: BŐVÍTÉSI, ÁTALAKÍTÁSI FÖLDSZINTI ALAPRAJZ	Rajzsám: ÉK-2	