



NYUGDIJASHÁZ I. ÜTEM

NYUGDIJASHÁZ II. ÜTEM

NYUGDIJASHÁZ III. ÜTEM

NYUGDIJASHÁZ III. ÜTEM

NYUGDIJASHÁZ II. ÜTEM

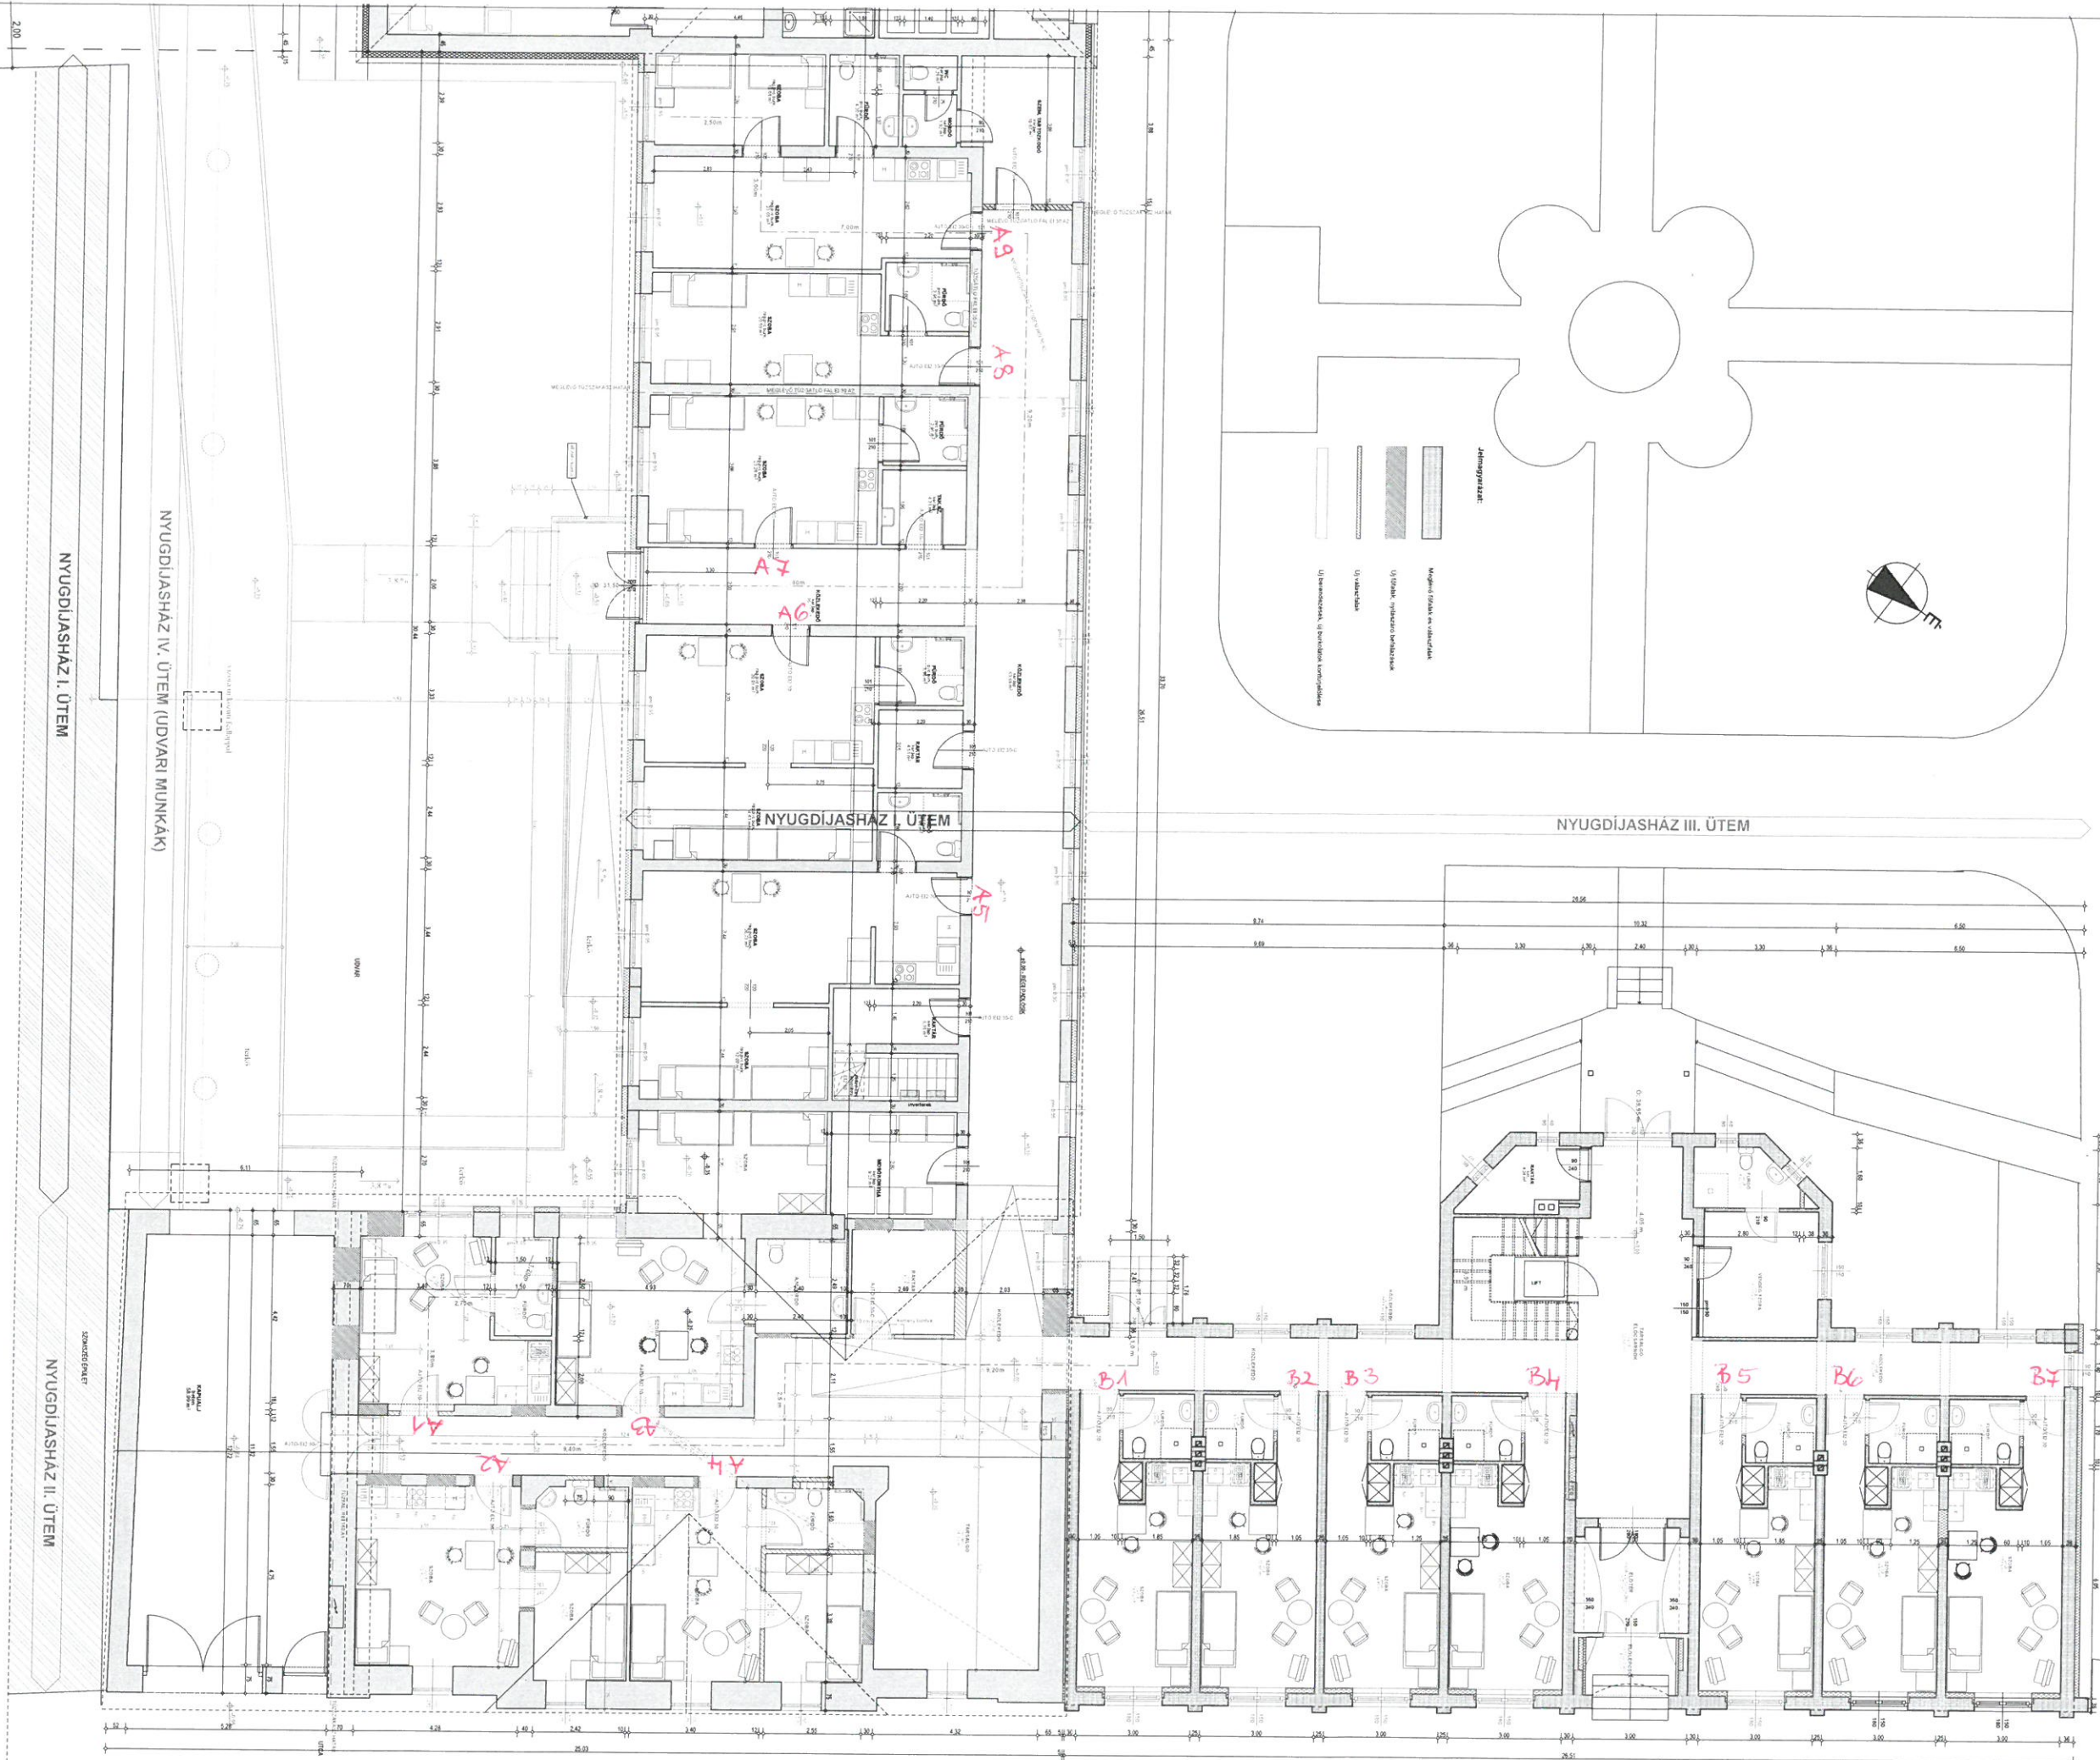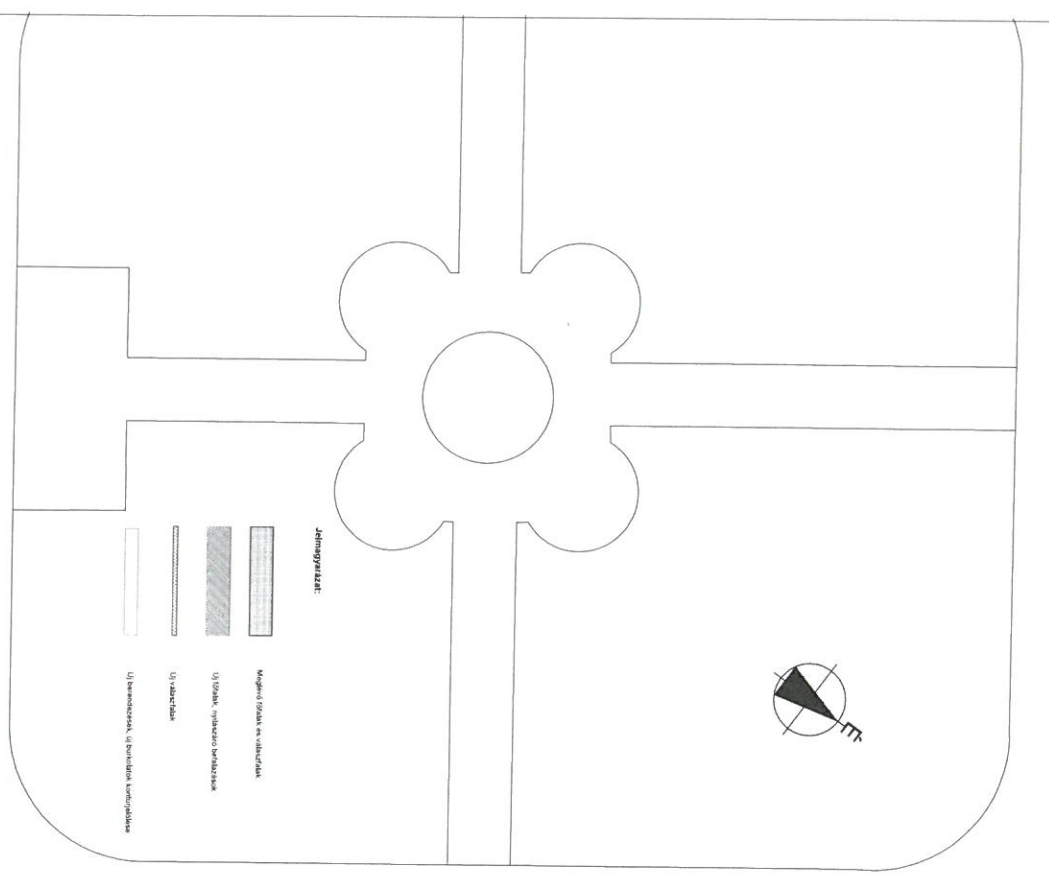

NYUGDIJASHÁZ IV. ÜTEM (UDVARI MUNKÁK)

NYUGDIJASHÁZ I. ÜTEM

NYUGDIJASHÁZ II. ÜTEM

ÁTALAKÍTÁSI-FELÚJTÁSI FÖLDSZINTI ALAPRAJZ M=1:50

